




**COMUNE DI FUCECCHIO**  
Città Metropolitana di Firenze

PROGETTO DEFINITIVO	REALIZZAZIONE DI PARCHEGGIO PUBBLICO SOTTERRANEO ED ASCENSORI IN VIA SBRILLI, PER LA FRUIBILITA' PEDONALE DEL CENTRO STORICO, DELLA MOBILITA' DOLCE E MIGLIORAMENTO DELLA VIABILITA' SIA IN AMBITO COMUNALE CHE SOVRACOMUNALE
LOCALITA'	Via Mario Sbrilli - 50054 Fucecchio (FI)
COMMITTENTE	Comune di Fucecchio (FI) - Via La Marmorata 34 - 50054 P.E.C.: comune.fucecchio@postacert.toscana.it P.I. e C.F. 01252100480



Progettista incaricato:	Studio Strutture S.r.l. - Dir. Tecn. Ing. Pietro Mele
Progetto architettonico:	Arch. Marianna Coglevina
Progetto strutturale:	Ing. Pietro Mele
Progetto impianti:	Ing. Giovanni Gennai
Progetto impianto elettrico:	P.I. Pietro Brutti
Responsabile del procedimento:	Arch. Paola Pollina

PROGETTO DEFINITIVO	Oggetto: Elaborato grafico impianto di scarico	TAV. N. M06
Data: Ottobre 2021	Scala 1:200	

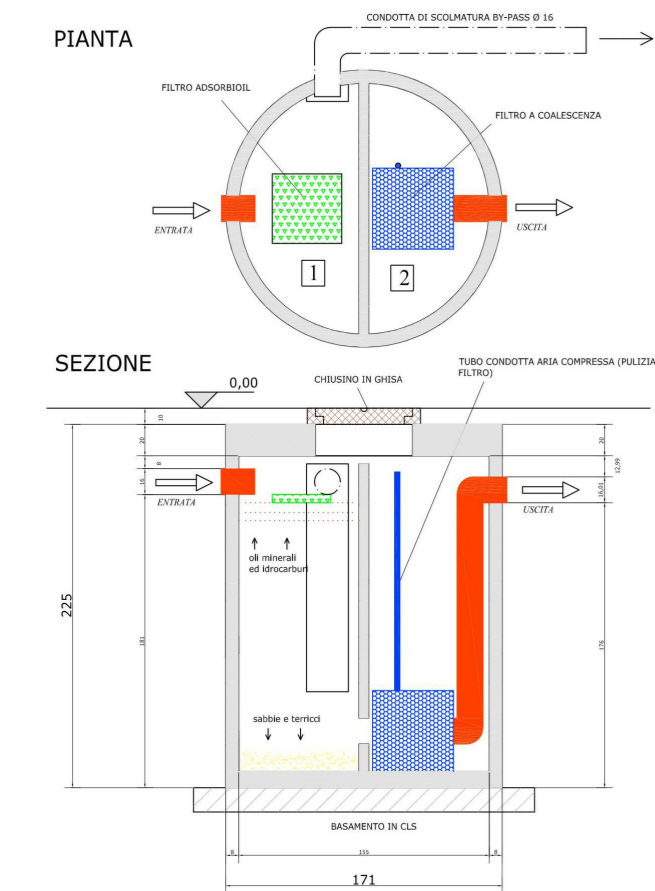

PARTICOLARE DISOLEATORE

