

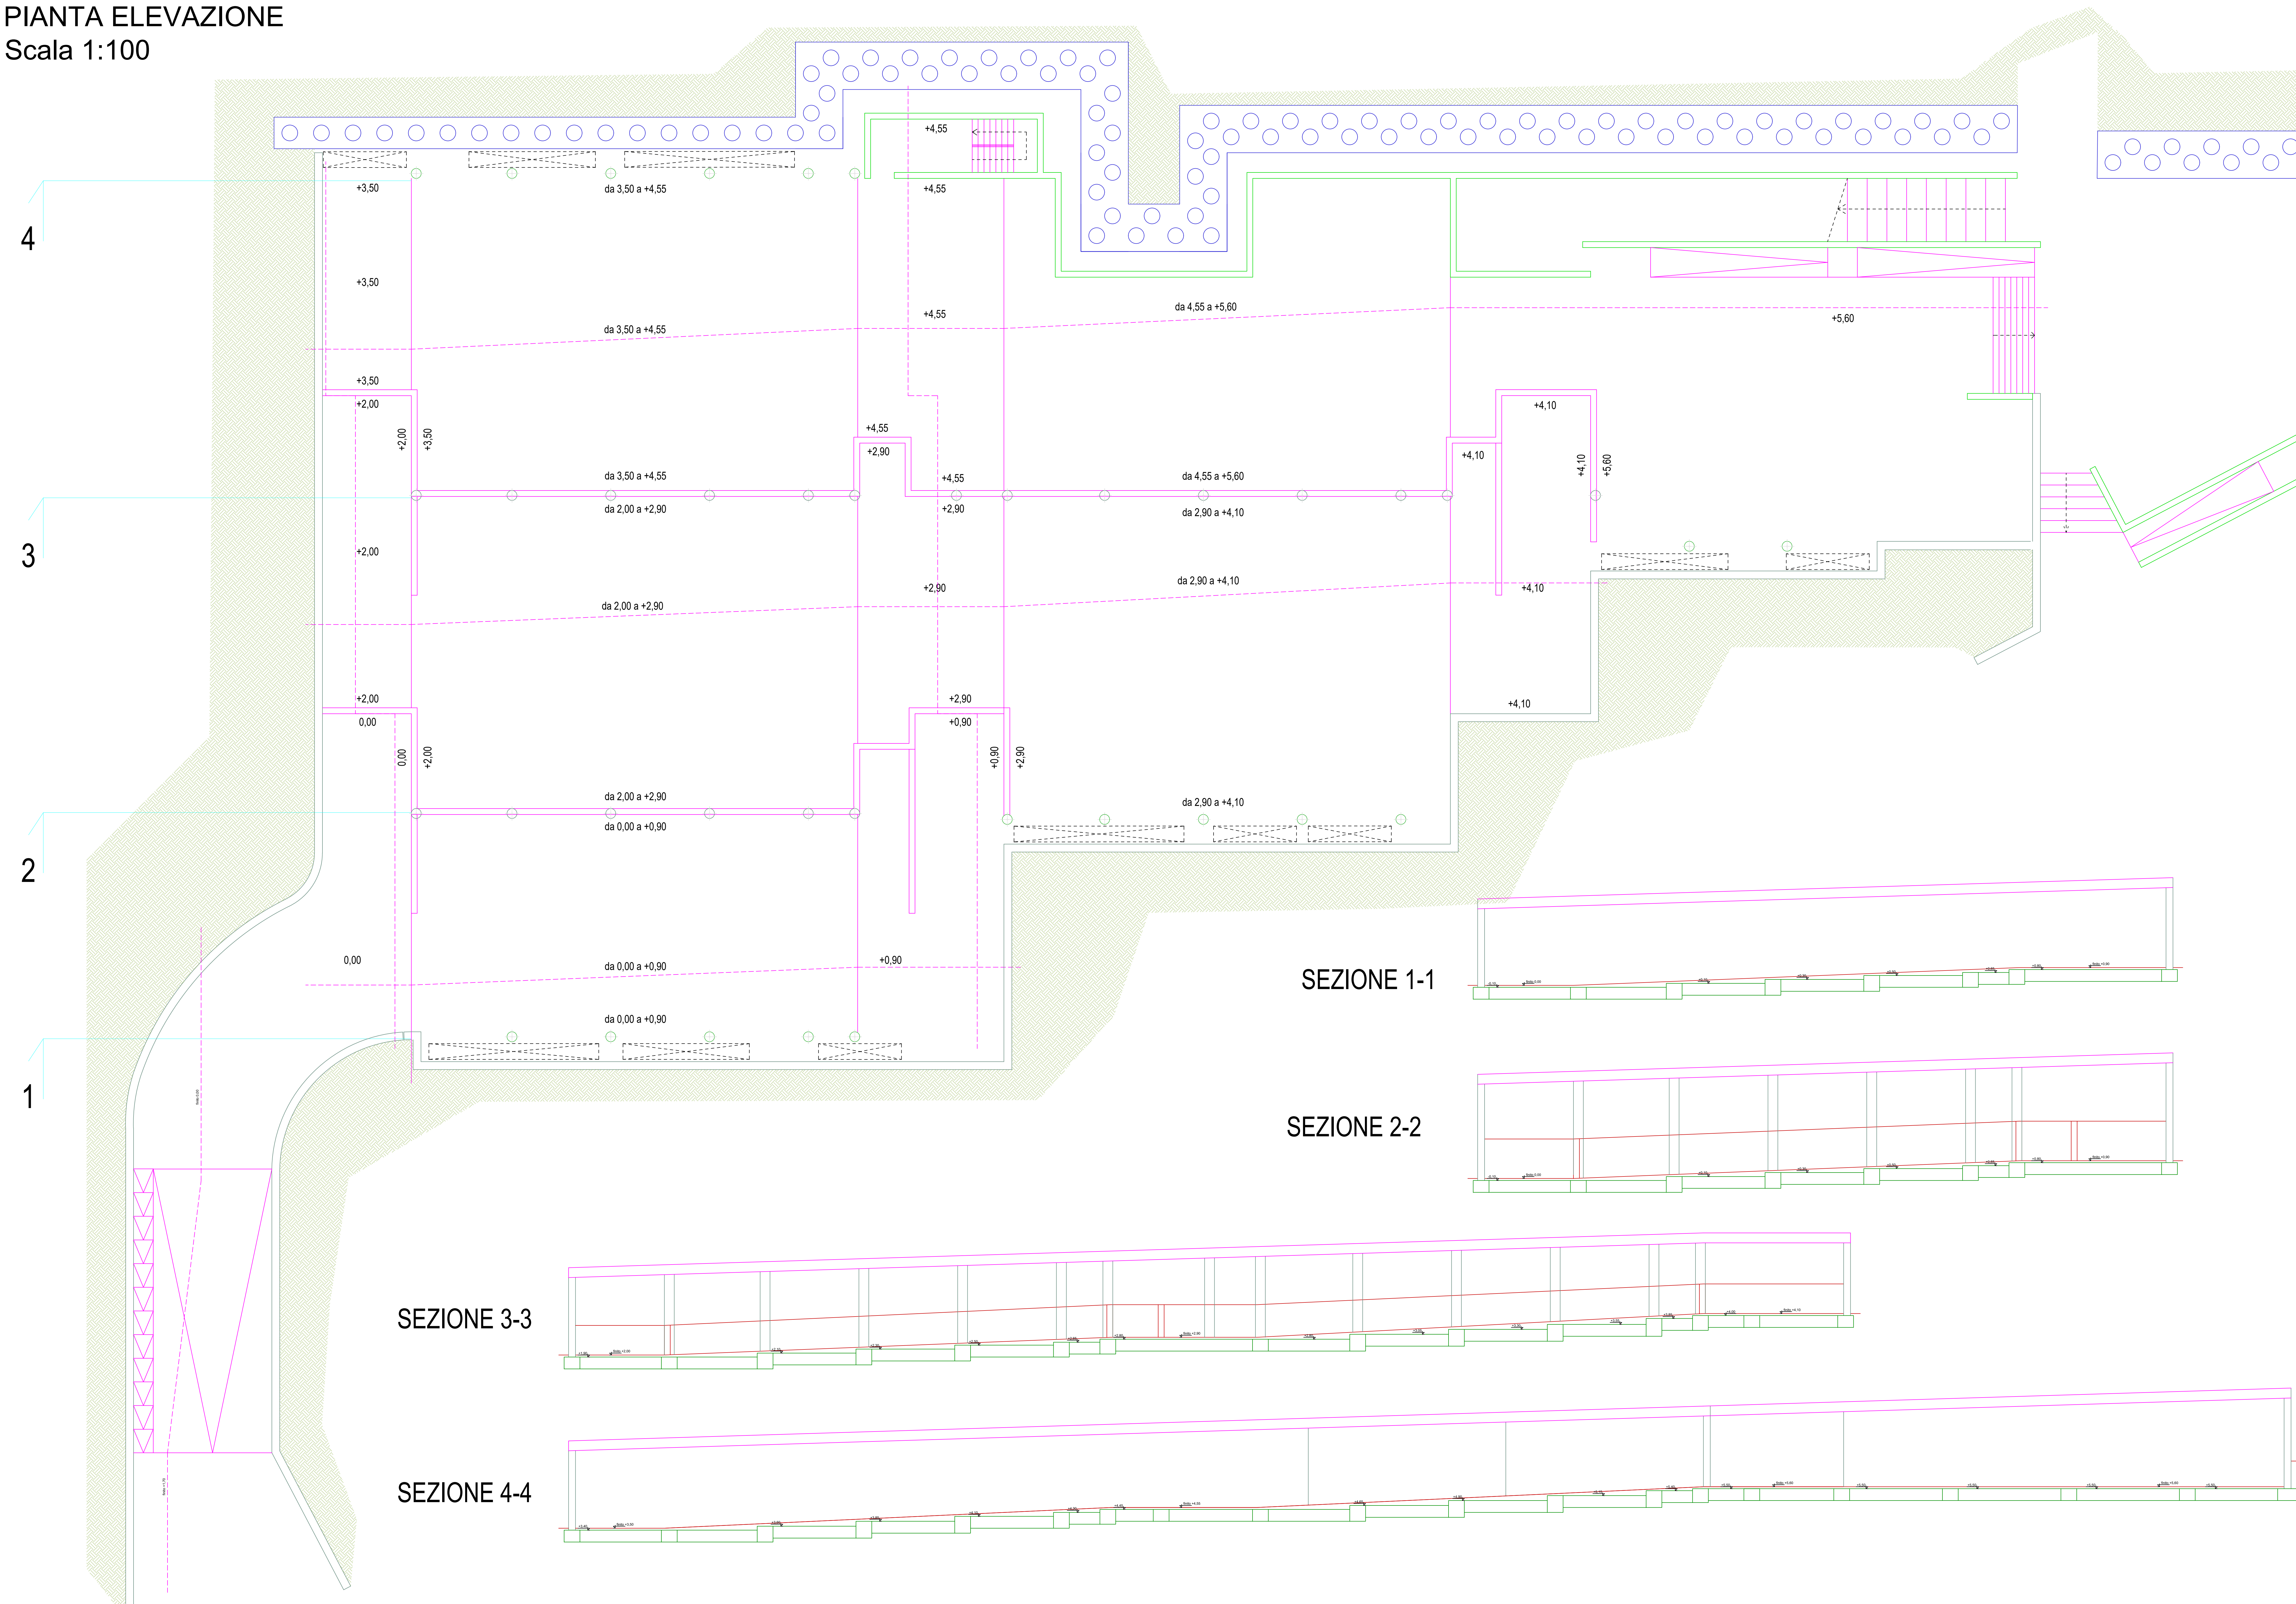





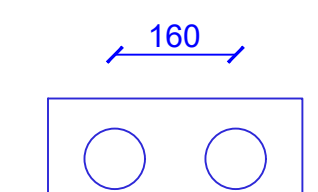


**PIANTA ELEVAZIONE**  
Scala 1:100

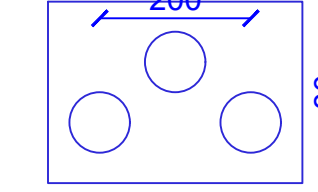

**LEGENDA:**

-  TRAVE DI FONDAZIONE IN C.A. 160x60 cm, CON FILA DI PALI Ø80 l=1,60 m
-  TRAVE DI FONDAZIONE IN C.A. 240x60 cm, CON DOPPIA FILA DI PALI Ø80 DISPOSTI A QUINCONCE l=2,00 m
-  COLONNA CIRCOLARE IN C.A. Ø50
-  PARETE IN C.A. CONTRO-TERRA sp. 40 cm, H=VAR.
-  MURI IN C.A. sp. 30 cm, H=VAR.
-  PARATIA DI PALI sp. 40 cm, H=VAR.
-  PANCHE DI AERAZIONE
-  PARETI INTERNE IN C.A. sp. 30 cm, H=VAR.

  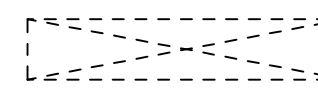 

**COMUNE DI FUCECCHIO**  
Città Metropolitana di Firenze

PROGETTO DEFINITIVO	REALIZZAZIONE DI PARCHEGGIO PUBBLICO SOTTERRANEO ED ASCENSORI IN VIA SBRILLI, PER LA FRUIBILITÀ PEDONALE DEL CENTRO STORICO, DELLA MOBILITÀ DOLCE E MIGLIORAMENTO DELLA VIABILITÀ SIA IN AMBITO COMUNALE CHE SOVRACOMUNALE
LOCALITÀ	Via Mario Sbrilli - 50054 Fucecchio (FI)
COMMITTENTE	Comune di Fucecchio (FI) - Via La Marmora 34 - 50054 P.E.C.: comune.fucecchio@postacert.toscana.it P.I. e C.F.: 0123210480

Progettista incaricato: Studio Strutture S.r.l. - Dir. Tecn. Ing. Pietro Mele

Progetto architettonico: Arch. Marianna Coglievina

Progetto strutturale: Ing. Pietro Mele

Progetto impianti: Ing. Giovanni Gennai

Progetto impianto elettrico: P.I. Pietro Brutti

Responsabile del procedimento: Arch. Paola Pollina

PROGETTO DEFINITIVO

Oggetto: ELABORATI STRUTTURALI  
PIANTA ELEVAZIONE

TAV. N. 2S

Data: Ottobre 2021

Scala 1:100

