



COMUNE DI FUPECCHIO  
Città Metropolitana di Firenze

SEZIONE 1-1

PROGETTO DEFINITIVO REALIZZAZIONE DI PARCHEGGIO PUBBLICO SOTTERRANEO ED ASCENSORI IN VIA SBRILLI, PER LA FRUIBILITA' PEDONALE DEL CENTRO STORICO, DELLA MOBILITA' DOLCE E MIGLIORAMENTO DELLA VIABILITA' SIA IN AMBITO COMUNALE CHE SOVRACOMUNALE


LOCALITA' Via Mario Sbrilli - 50054 Fupecchio (FI)

COMMITTENTE Comune di Fupecchio (FI) - Via La Marmora 34 - 50054 P.E.C.: comune.fupecchio@postacert.toscana.it P.I. e C.F. 01252100480





Progettista incaricato: Studio Strutture S.r.l. - Dir. Tecn. Ing. Pietro Mele  
Progetto architettonico: Arch. Marianna Coglevina  
Progetto strutturale: Ing. Pietro Mele  
Progetto impianti: Ing. Giovanni Gennai  
Progetto impianto elettrico: P.I. Pietro Brutti  
Responsabile del procedimento: Arch. Paola Pollina

PROGETTO DEFINITIVO Oggetto: STATO DI PROGETTO Sezioni Longitudinali TAV. N. A09  
Data: Ottobre 2021 Scala 1:100

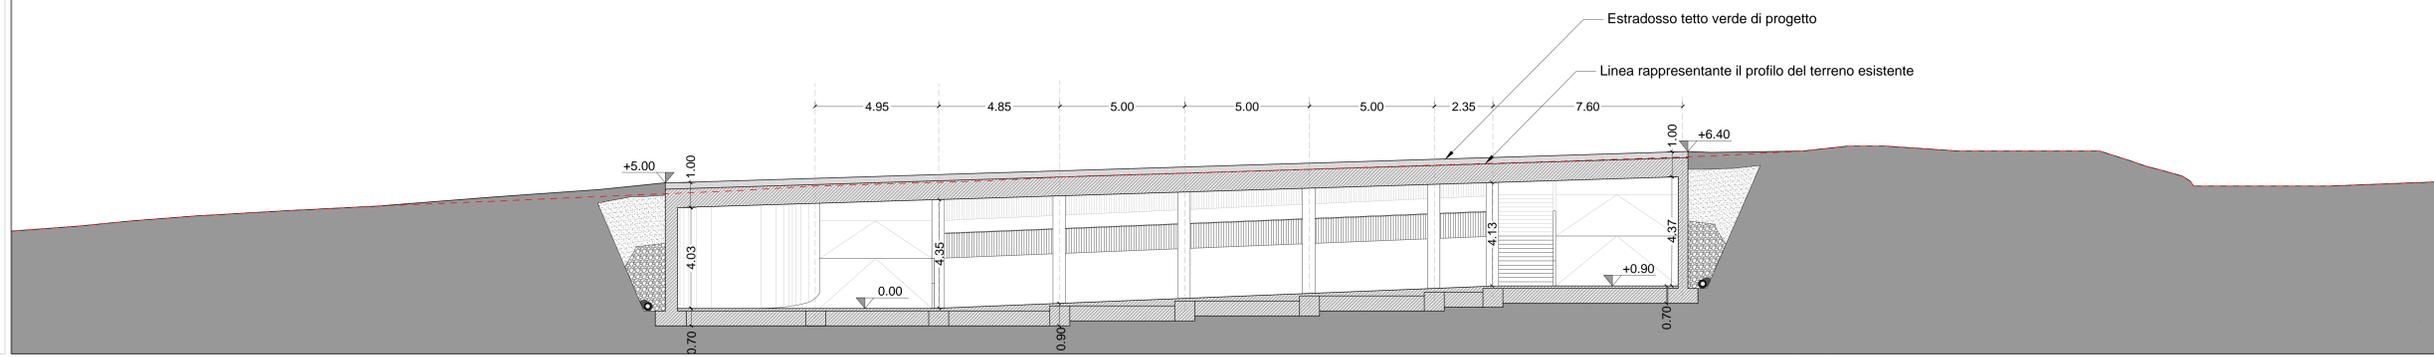

SEZIONE 2-2

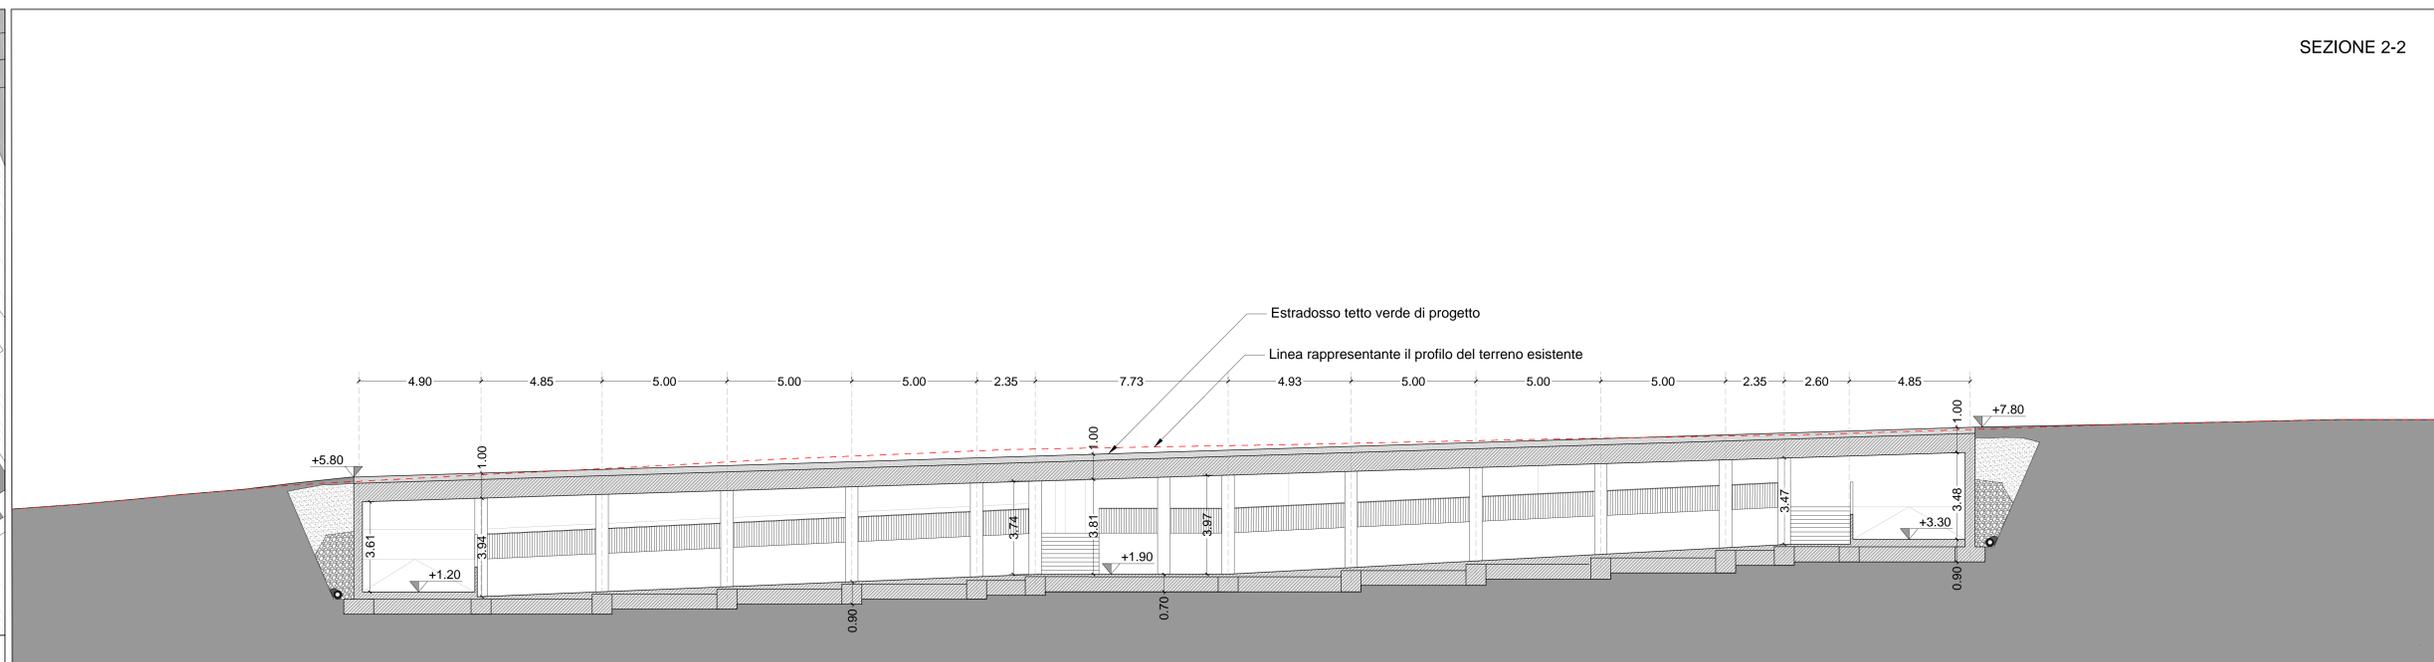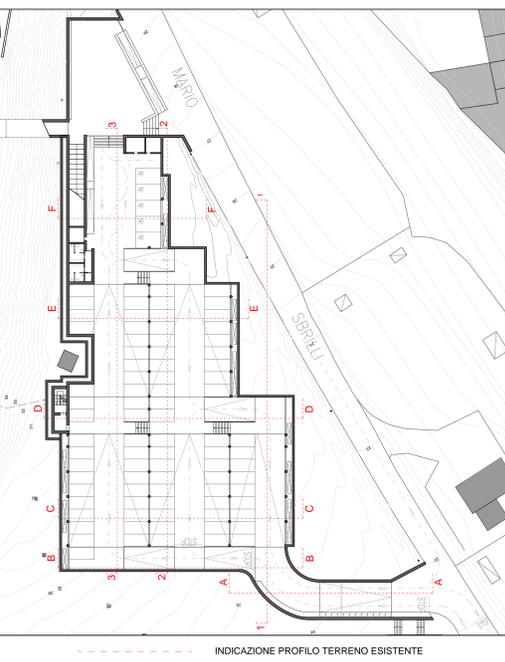

SEZIONE 3-3

