

PIANO STRUTTURALE INTERCOMUNALE

ai sensi dell'art. 94 della L.R.65/14



COMUNE DI SAN MINIATO
(Provincia di Pisa)



COMUNE DI FUCECCHIO
(Città Metropolitana di Firenze)



Sindaco

Simone Giglioli

Sindaco

Alessio Spinelli

Garante dell'informazione
e della comunicazione
Dott. Alice Fioriponti

Responsabile del
procedimento
Ing. Iuri Gelli
Comune di San Miniato

Coordinatore
Ufficio unico di Piano
Arch. Paola Pollina
Comune di Fucecchio

Ufficio unico di Piano
Arch. Daniela Fenili
Comune di San Miniato
Arch. Andrea Colli Franzone
Arch. Donatella Varallo
Comune di Fucecchio

GRUPPO DI PROGETTAZIONE:

Urbanistica e Paesaggio
Arch. Mauro Ciampa (capogruppo coordinatore)
Arch. Chiara Ciampa - Architetti Associati Ciampa
Arch. Giovanni Giusti

Territorio rurale
Dott. Agr. Elisabetta Norci
Stefano Caloni - Dott. Agr. Edoardo Manfredini

Mobilità
Ing. Luca Della Santina

Restituzione ed elaborazione cartografica
Planif. J. Anita Pieroni

Esperto Sistemi Informativi Territoriali
Geog. Garces Ciurana Laura

Aspetti legali
Avv. Frida Scarpa

Studi Geologici, VAS e Vinca
Dott. Geol. Fabio Mezzetti
Dott. Agr. Roberto Bonaretti
Planif. T. Fabio Iacometti

Studi Idraulici
Dott. Ing. Alessio Gabrielli

Studi Archeologici
Prof. Monica Baldassarri
Dott. Antonio Alberti

Studi socio-economici
Prof. Nicola Bellini

Processo partecipativo
SocioLab

Patrimonio territoriale: Territorio Urbanizzato

San Miniato - Centri minori

Scala 1: 5 000


TAVOLA

PR5b_1


LEGENDA

- Perimetro del Territorio Urbanizzato dell'art. 4 della L.R. 65/2014
- Territorio Urbanizzato dell'art. 4 della L.R. 65/2014
 - 1a - Tessuto edificato con continuità dei lotti
 - 1b - Attrezzature e servizi, parchi urbani e impianti tecnologici
 - 1c - Spazi ineditati interclusi dotati di opere di urbanizzazione primaria
 - 1c_1 - Spazi ineditati interclusi di valore ambientale e paesaggistico
 - 1d - Ambiti funzionali a strategie riqualificazione e rigenerazione urbana, qualificazione dei margini
 - Ambiti funzionali esclusivamente all'atterraggio dei volumi derivati da rigenerazione/riqualificazione
 - Piani attuativi realizzati e/o convenzionati
 - Varchi di connessione ecologica e paesaggistica


ISOLA

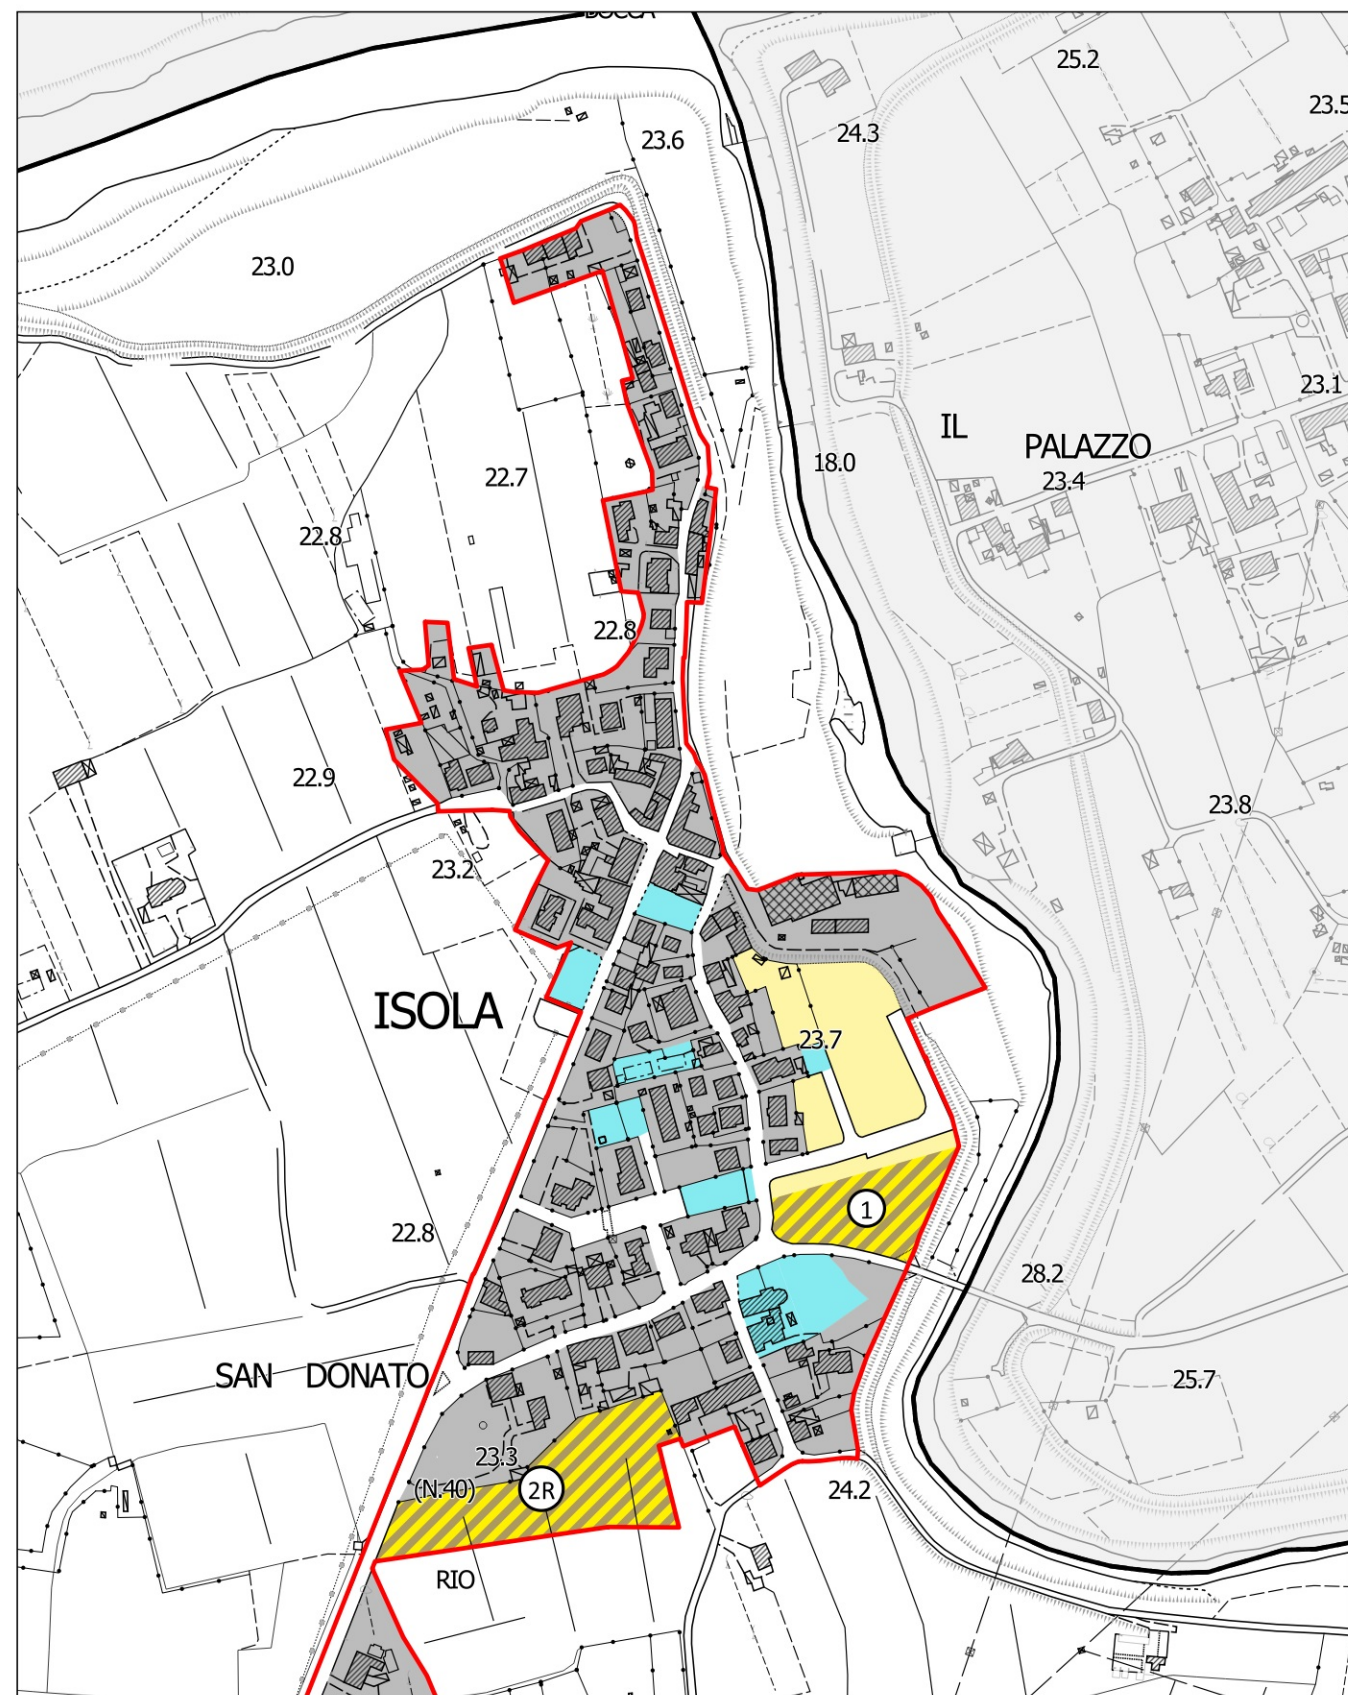


PONTE A ELSA

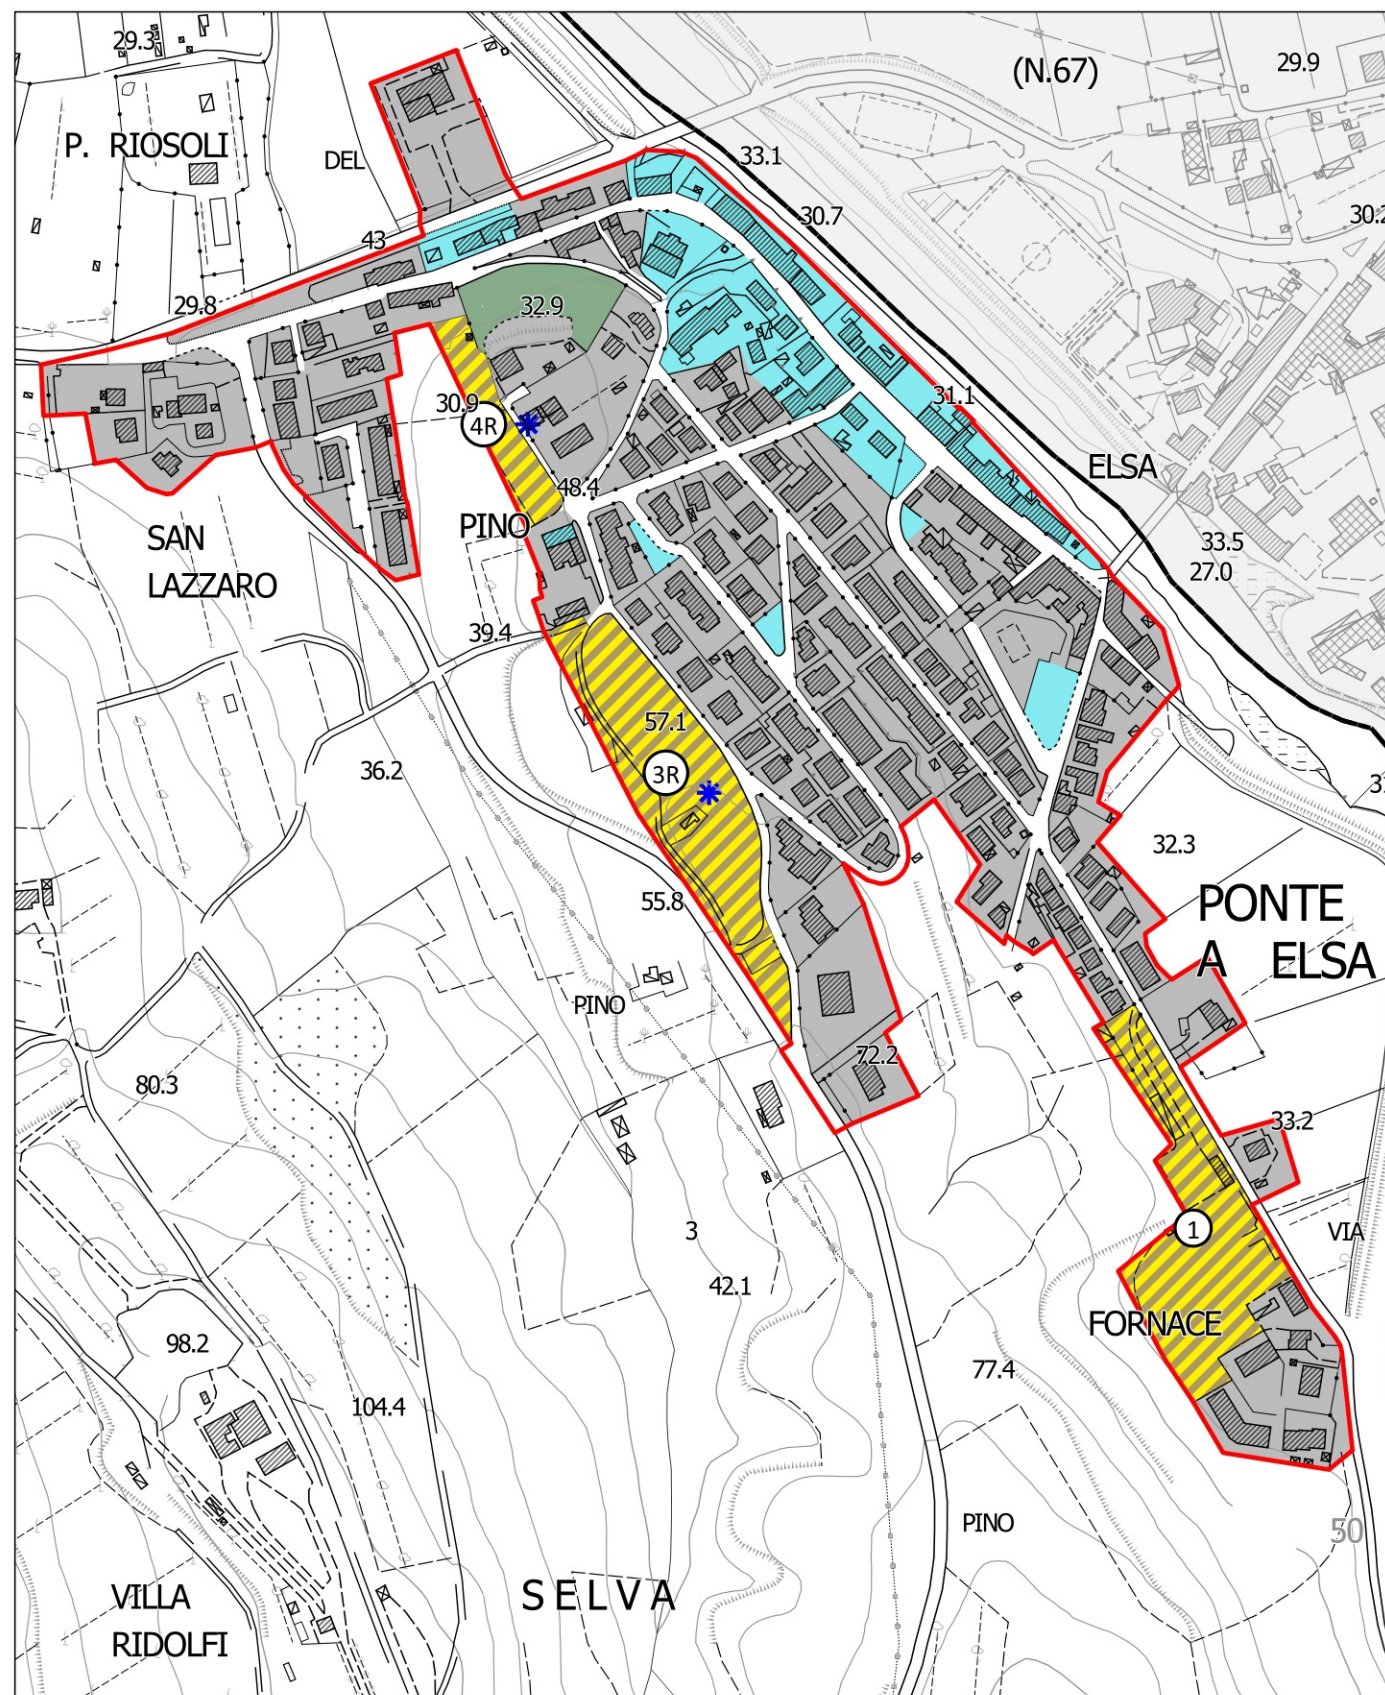


LA SERRA

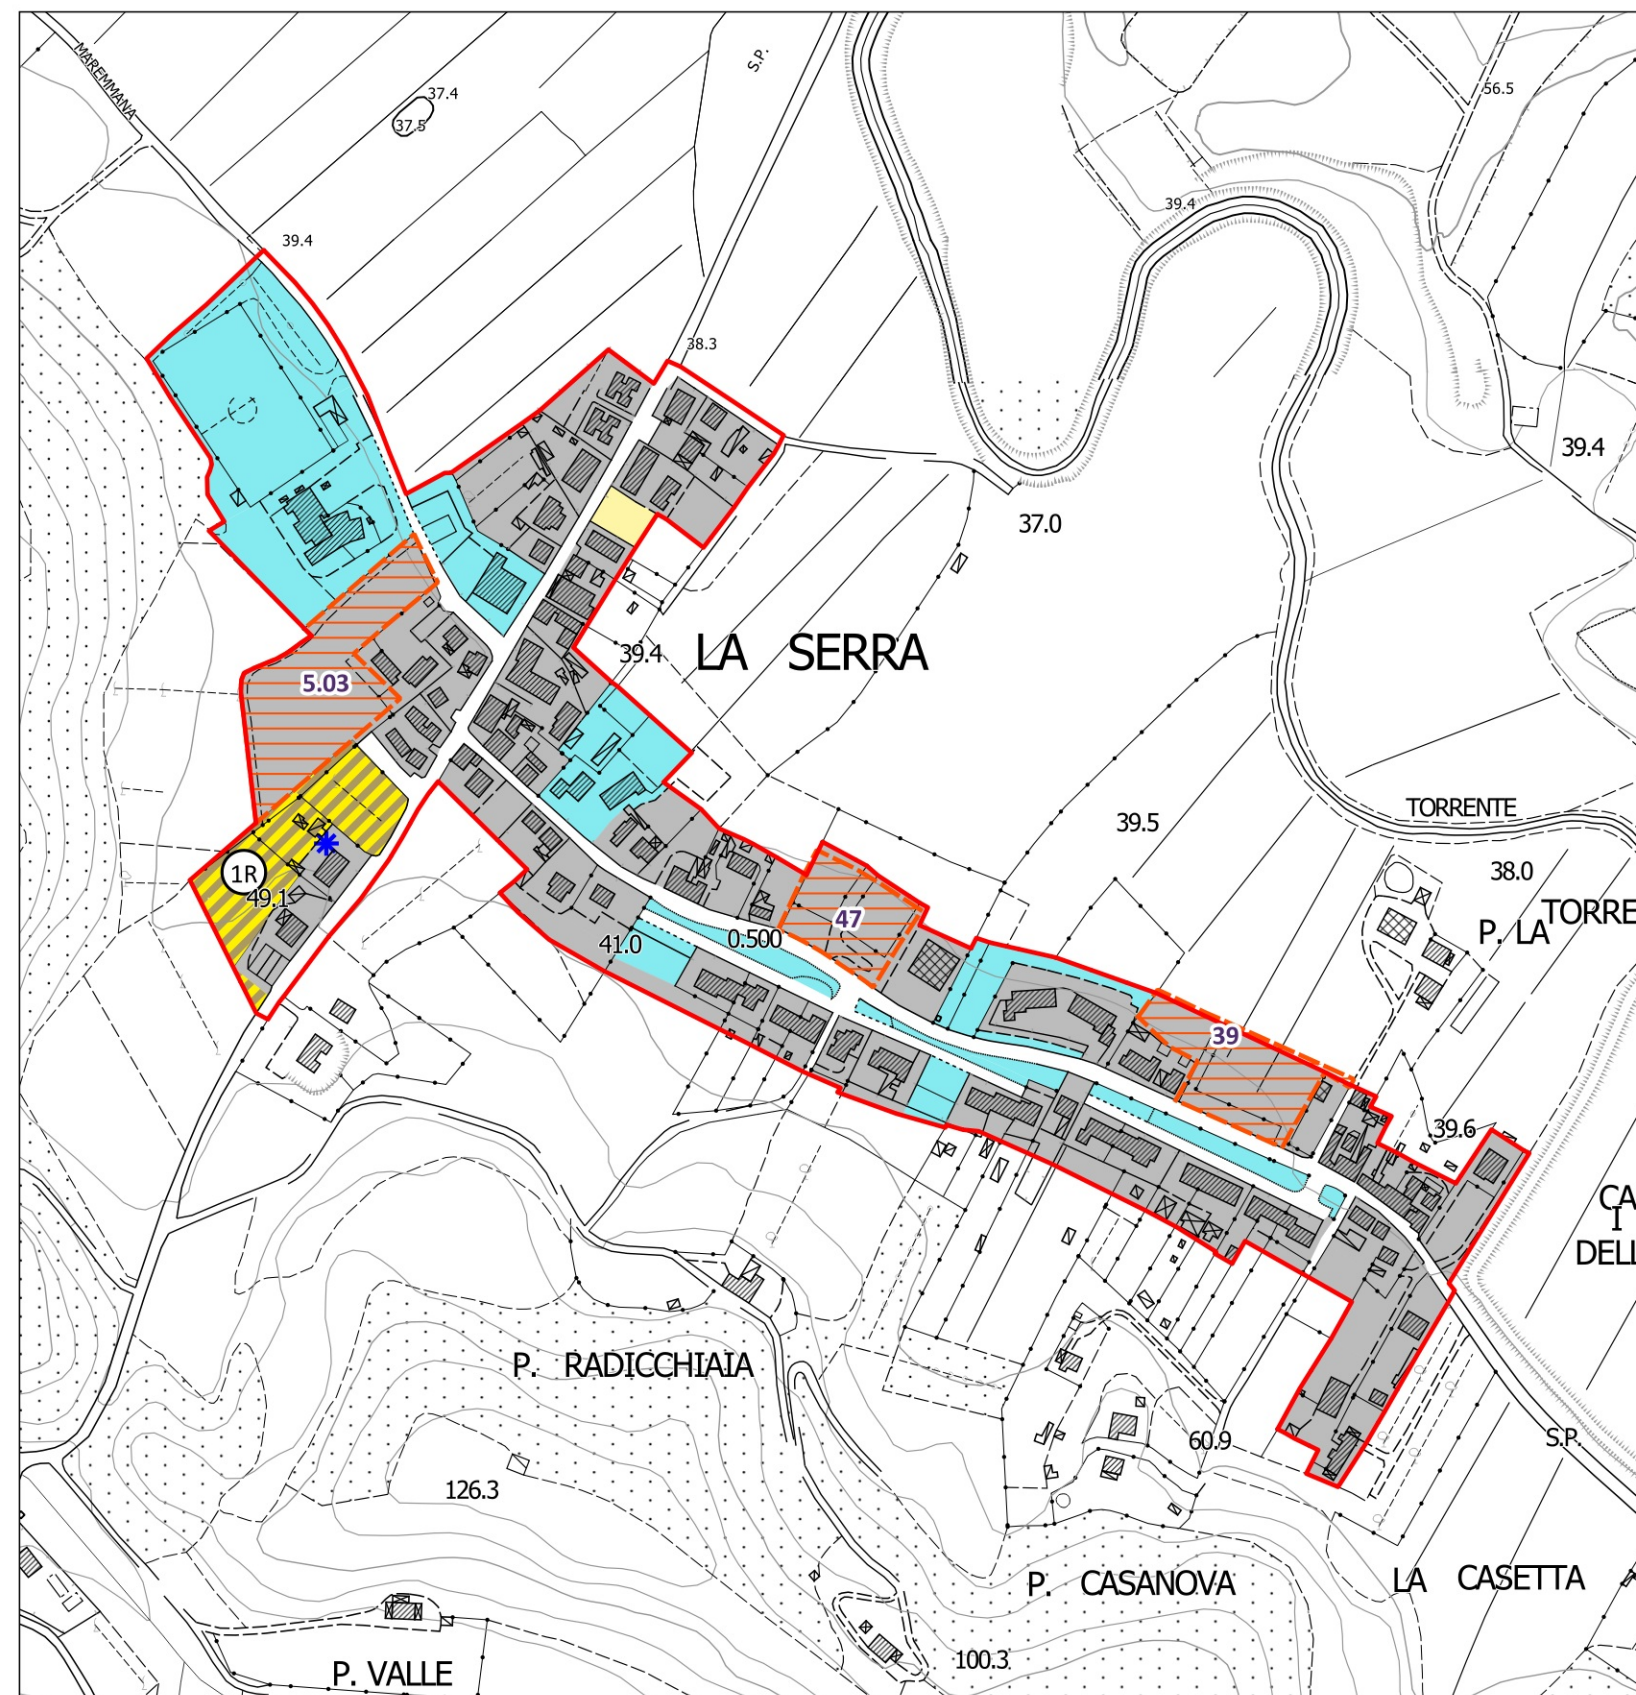


ROFFIA

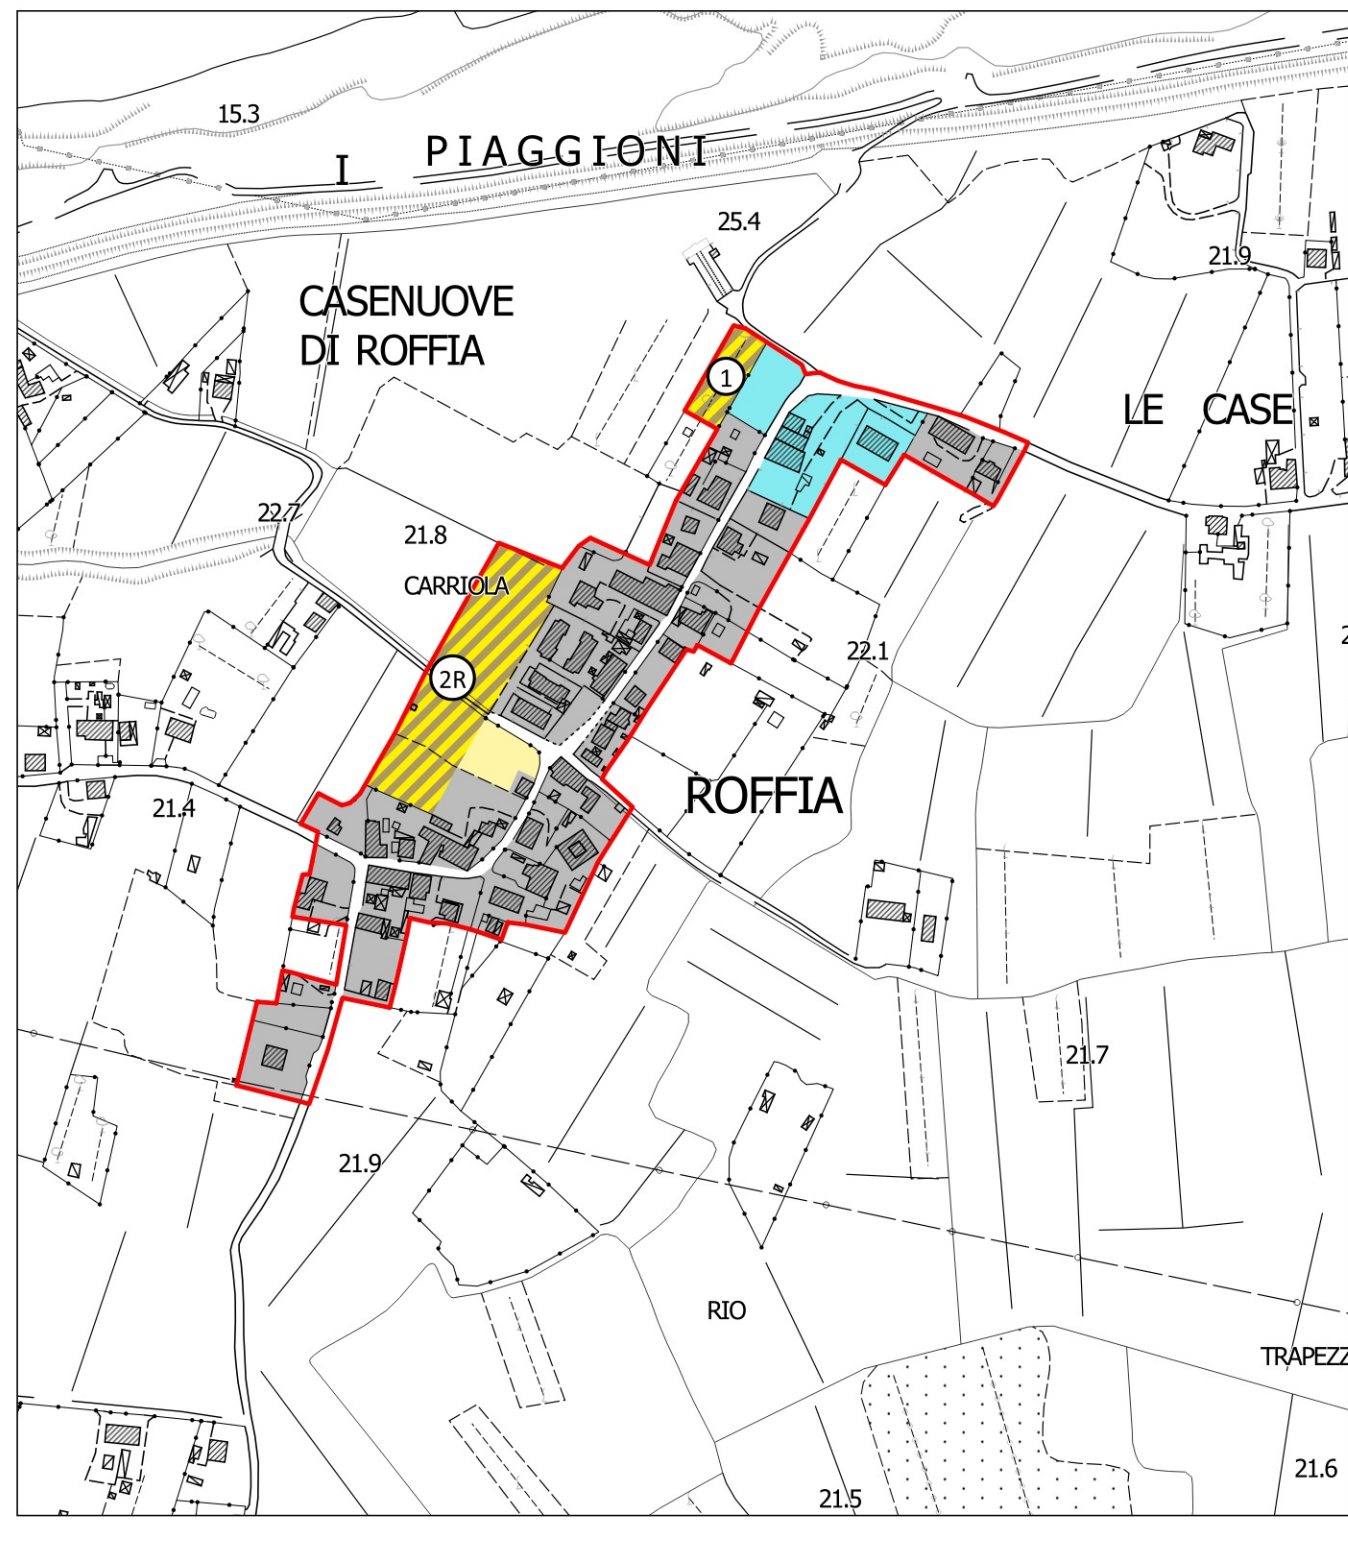


CORRAZZANO

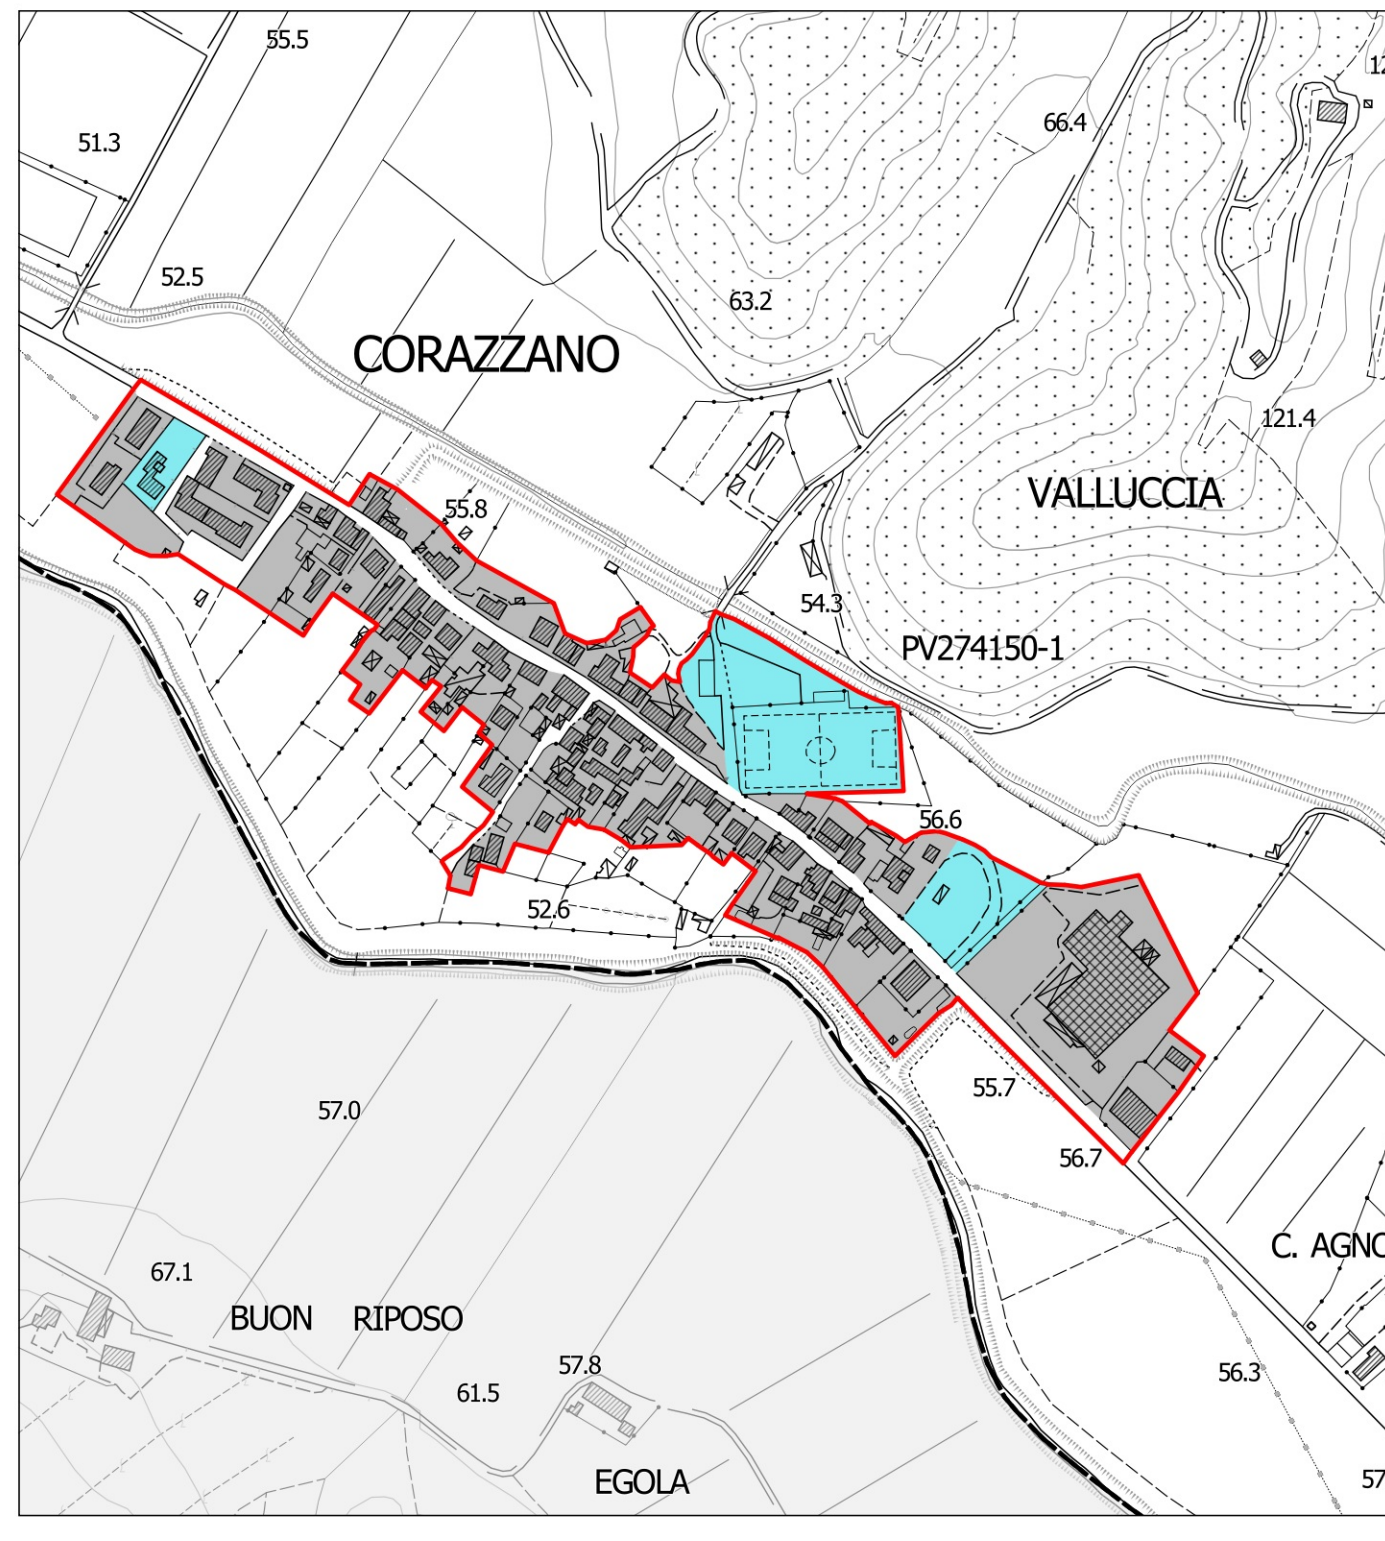


SAN ROMANO

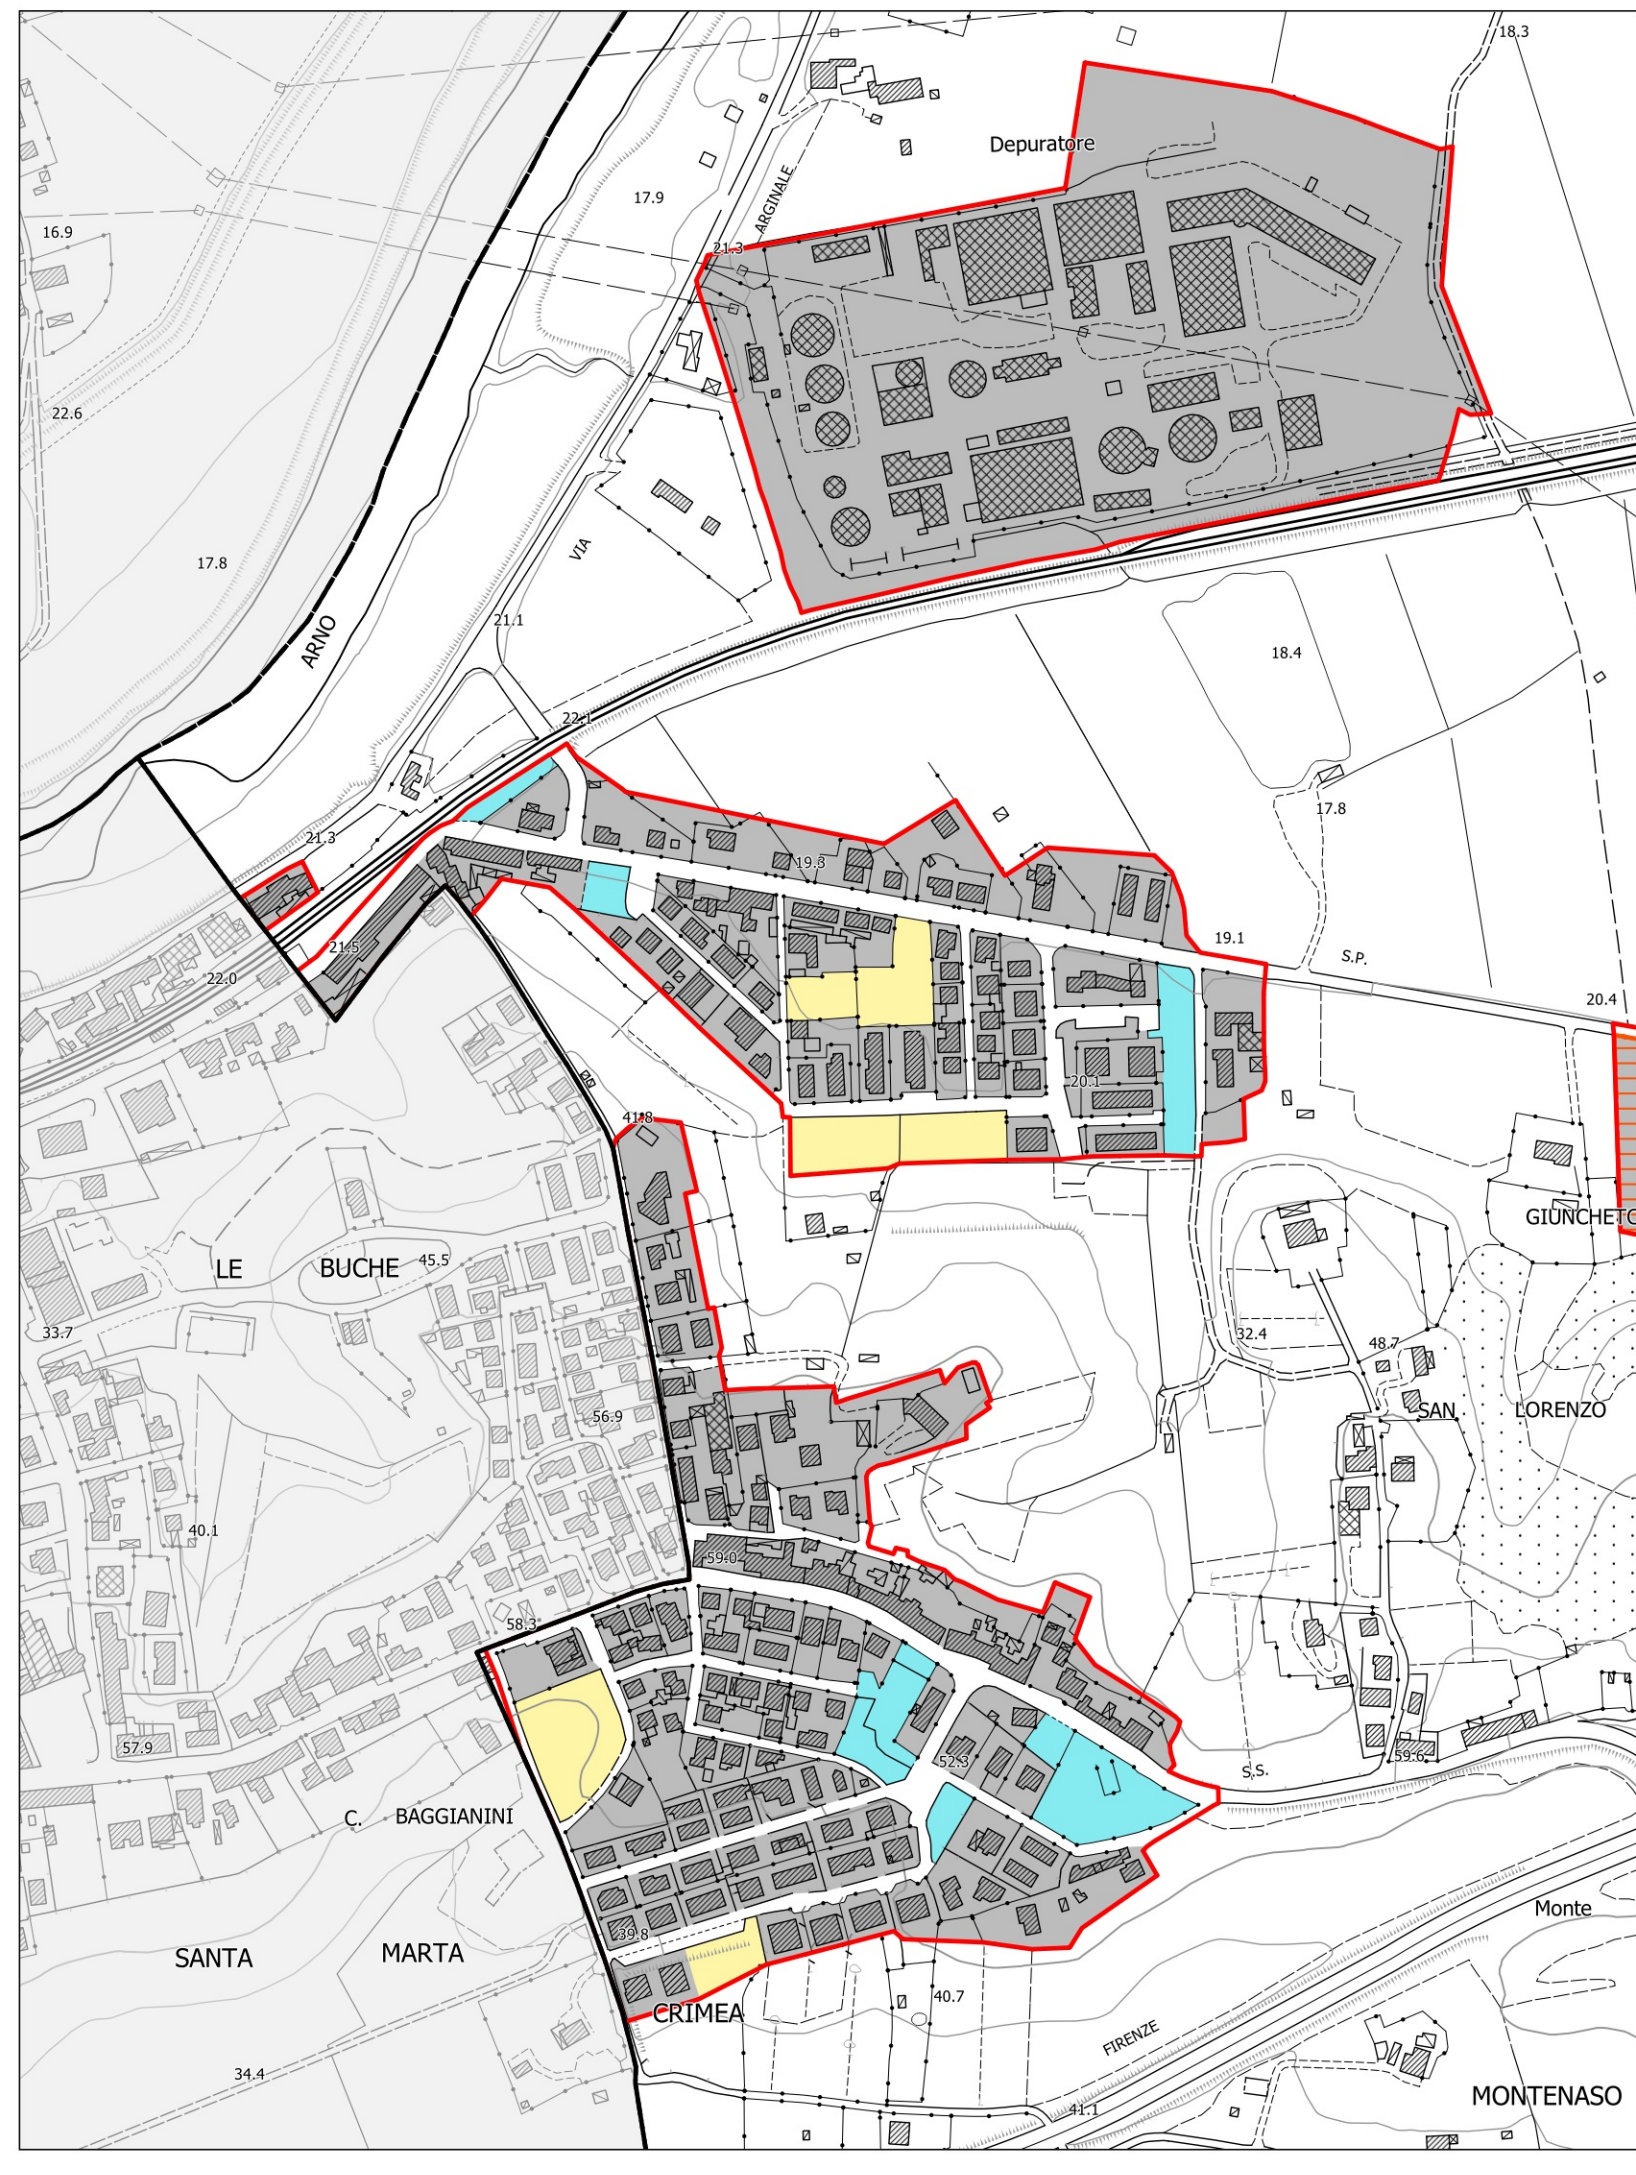


BALCONEVISI

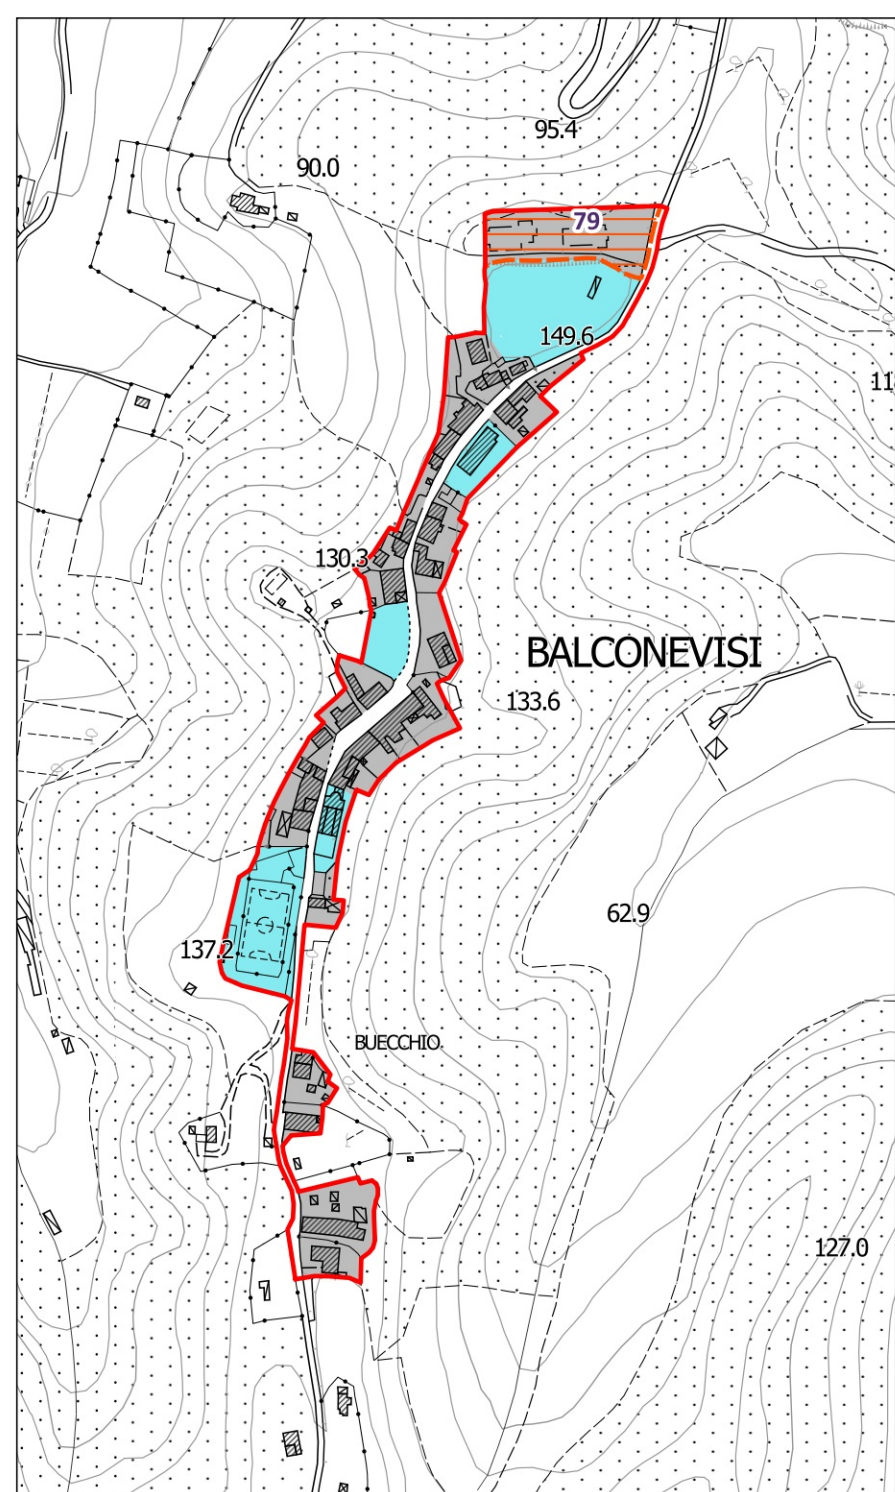

CUSIGNANO

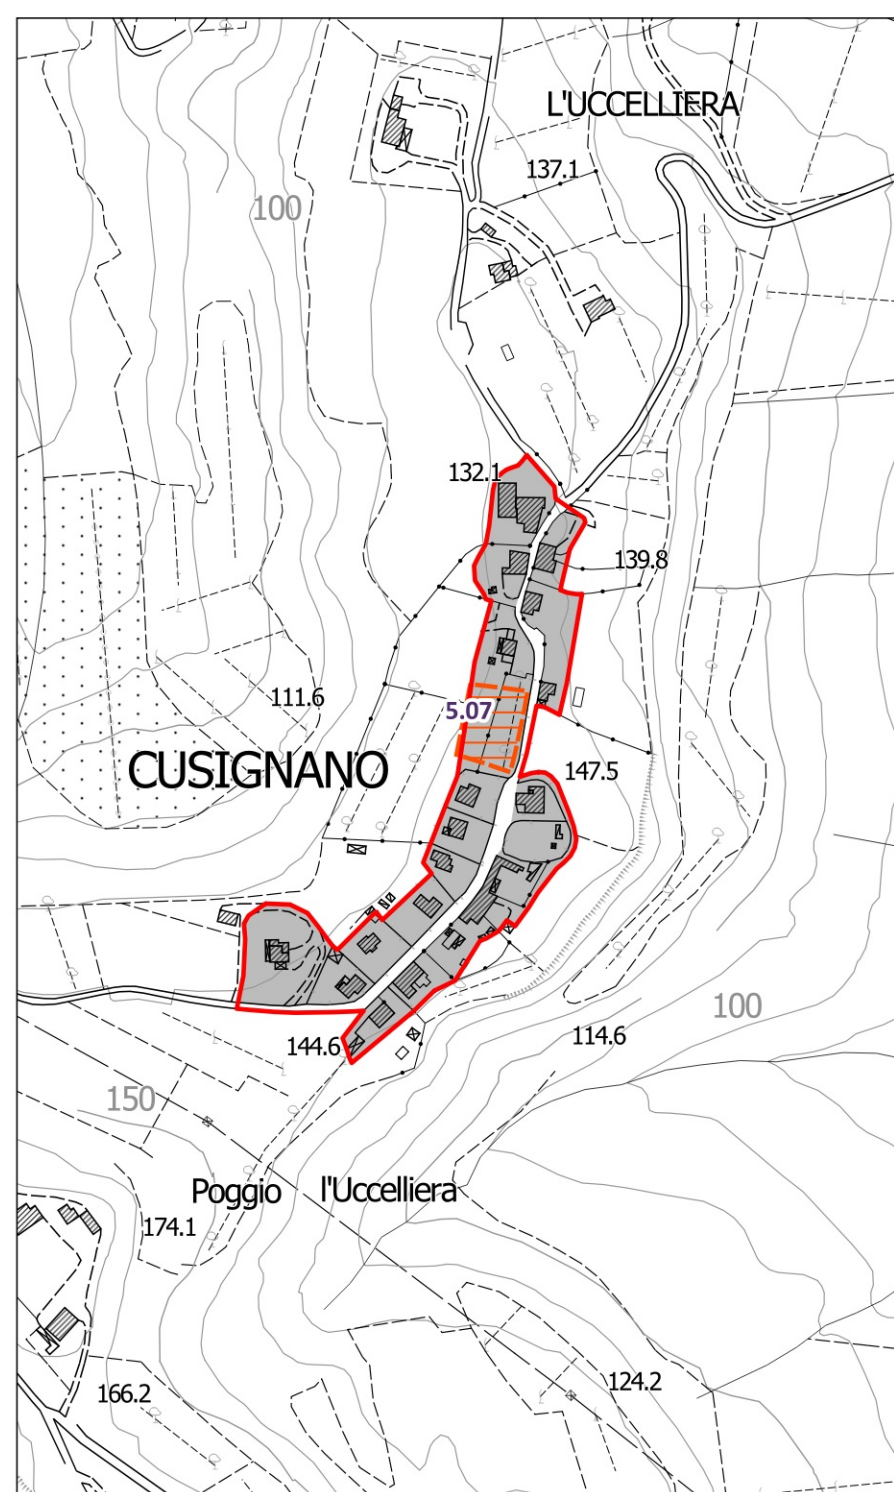

ONTRAINO

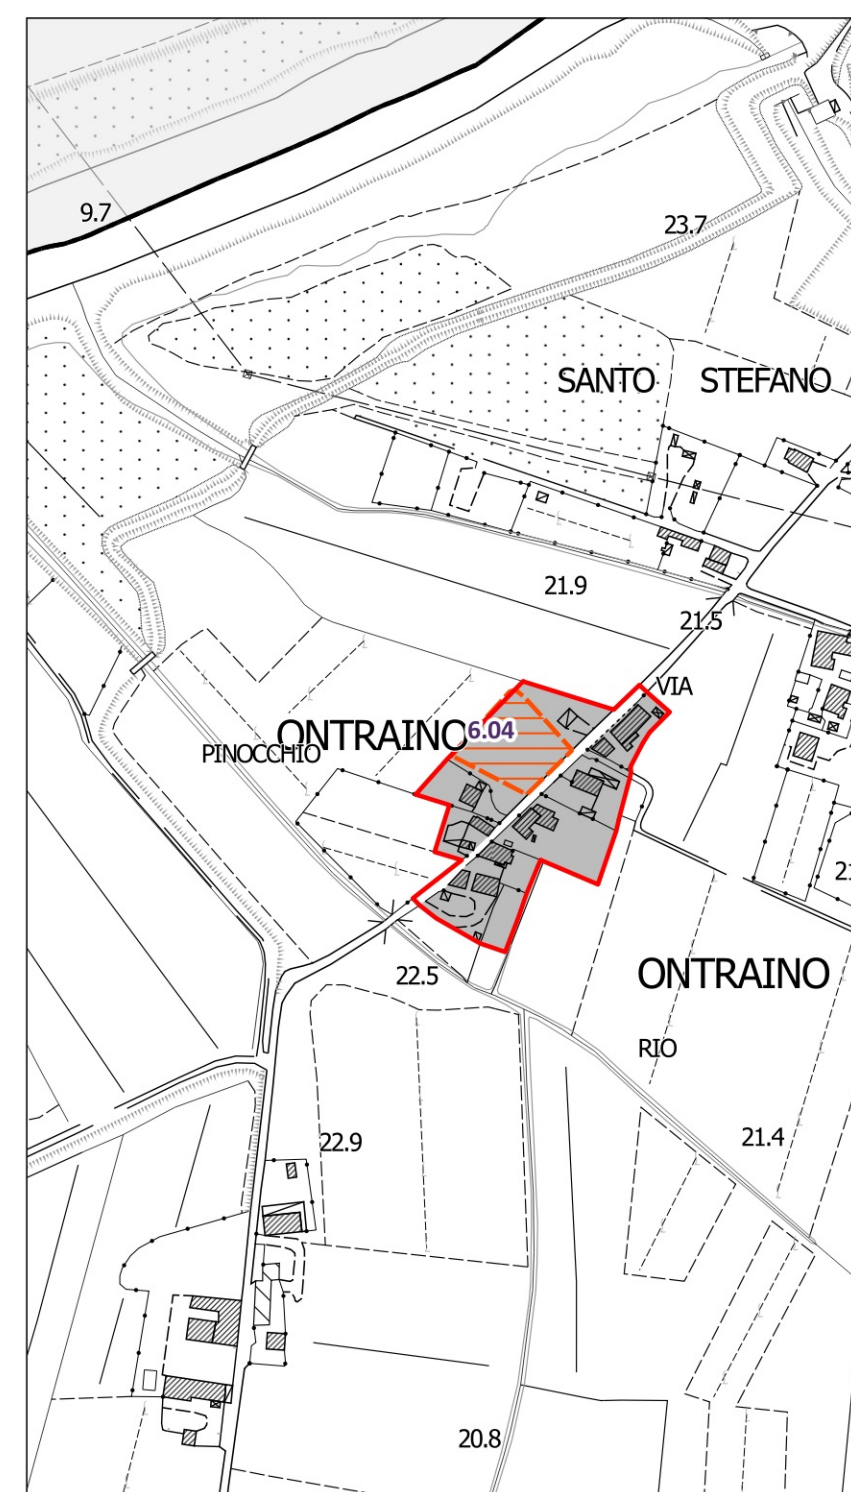

PARRINO

