


Comune di FUCECCHIO  
 Provincia di Firenze

Area Elementare n° 3 - comparto n° 31  
 Proposta di utilizzazione planivolumetrica  
 dell'area ex Saffa, in Via Dante


Prop. tà : Hibiscus s.r.l.  
 Via Dante n° 131 Fucecchio

Prog. ti : dott. arch. Alessandro Nucci  
 piazza G. Rossa n° 2  
 50050 Stabbia (Fi)

Tecnodue - Studio Tecnico Associato  
 geom. U. Marmonti - geom. A. Pizzuti  
 via F. Petrarca n° 8 - Fucecchio (Fi)

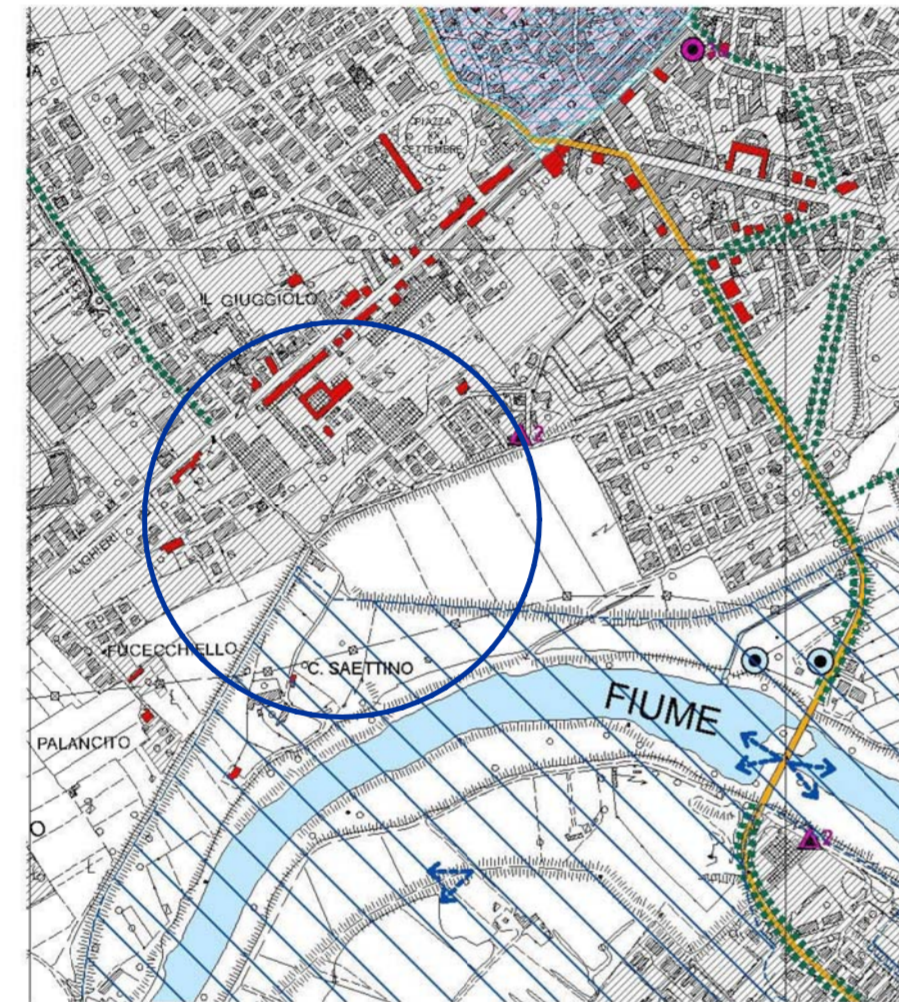

Estratto dal Piano Strutturale Scala 1/ 5000 - Invarianti

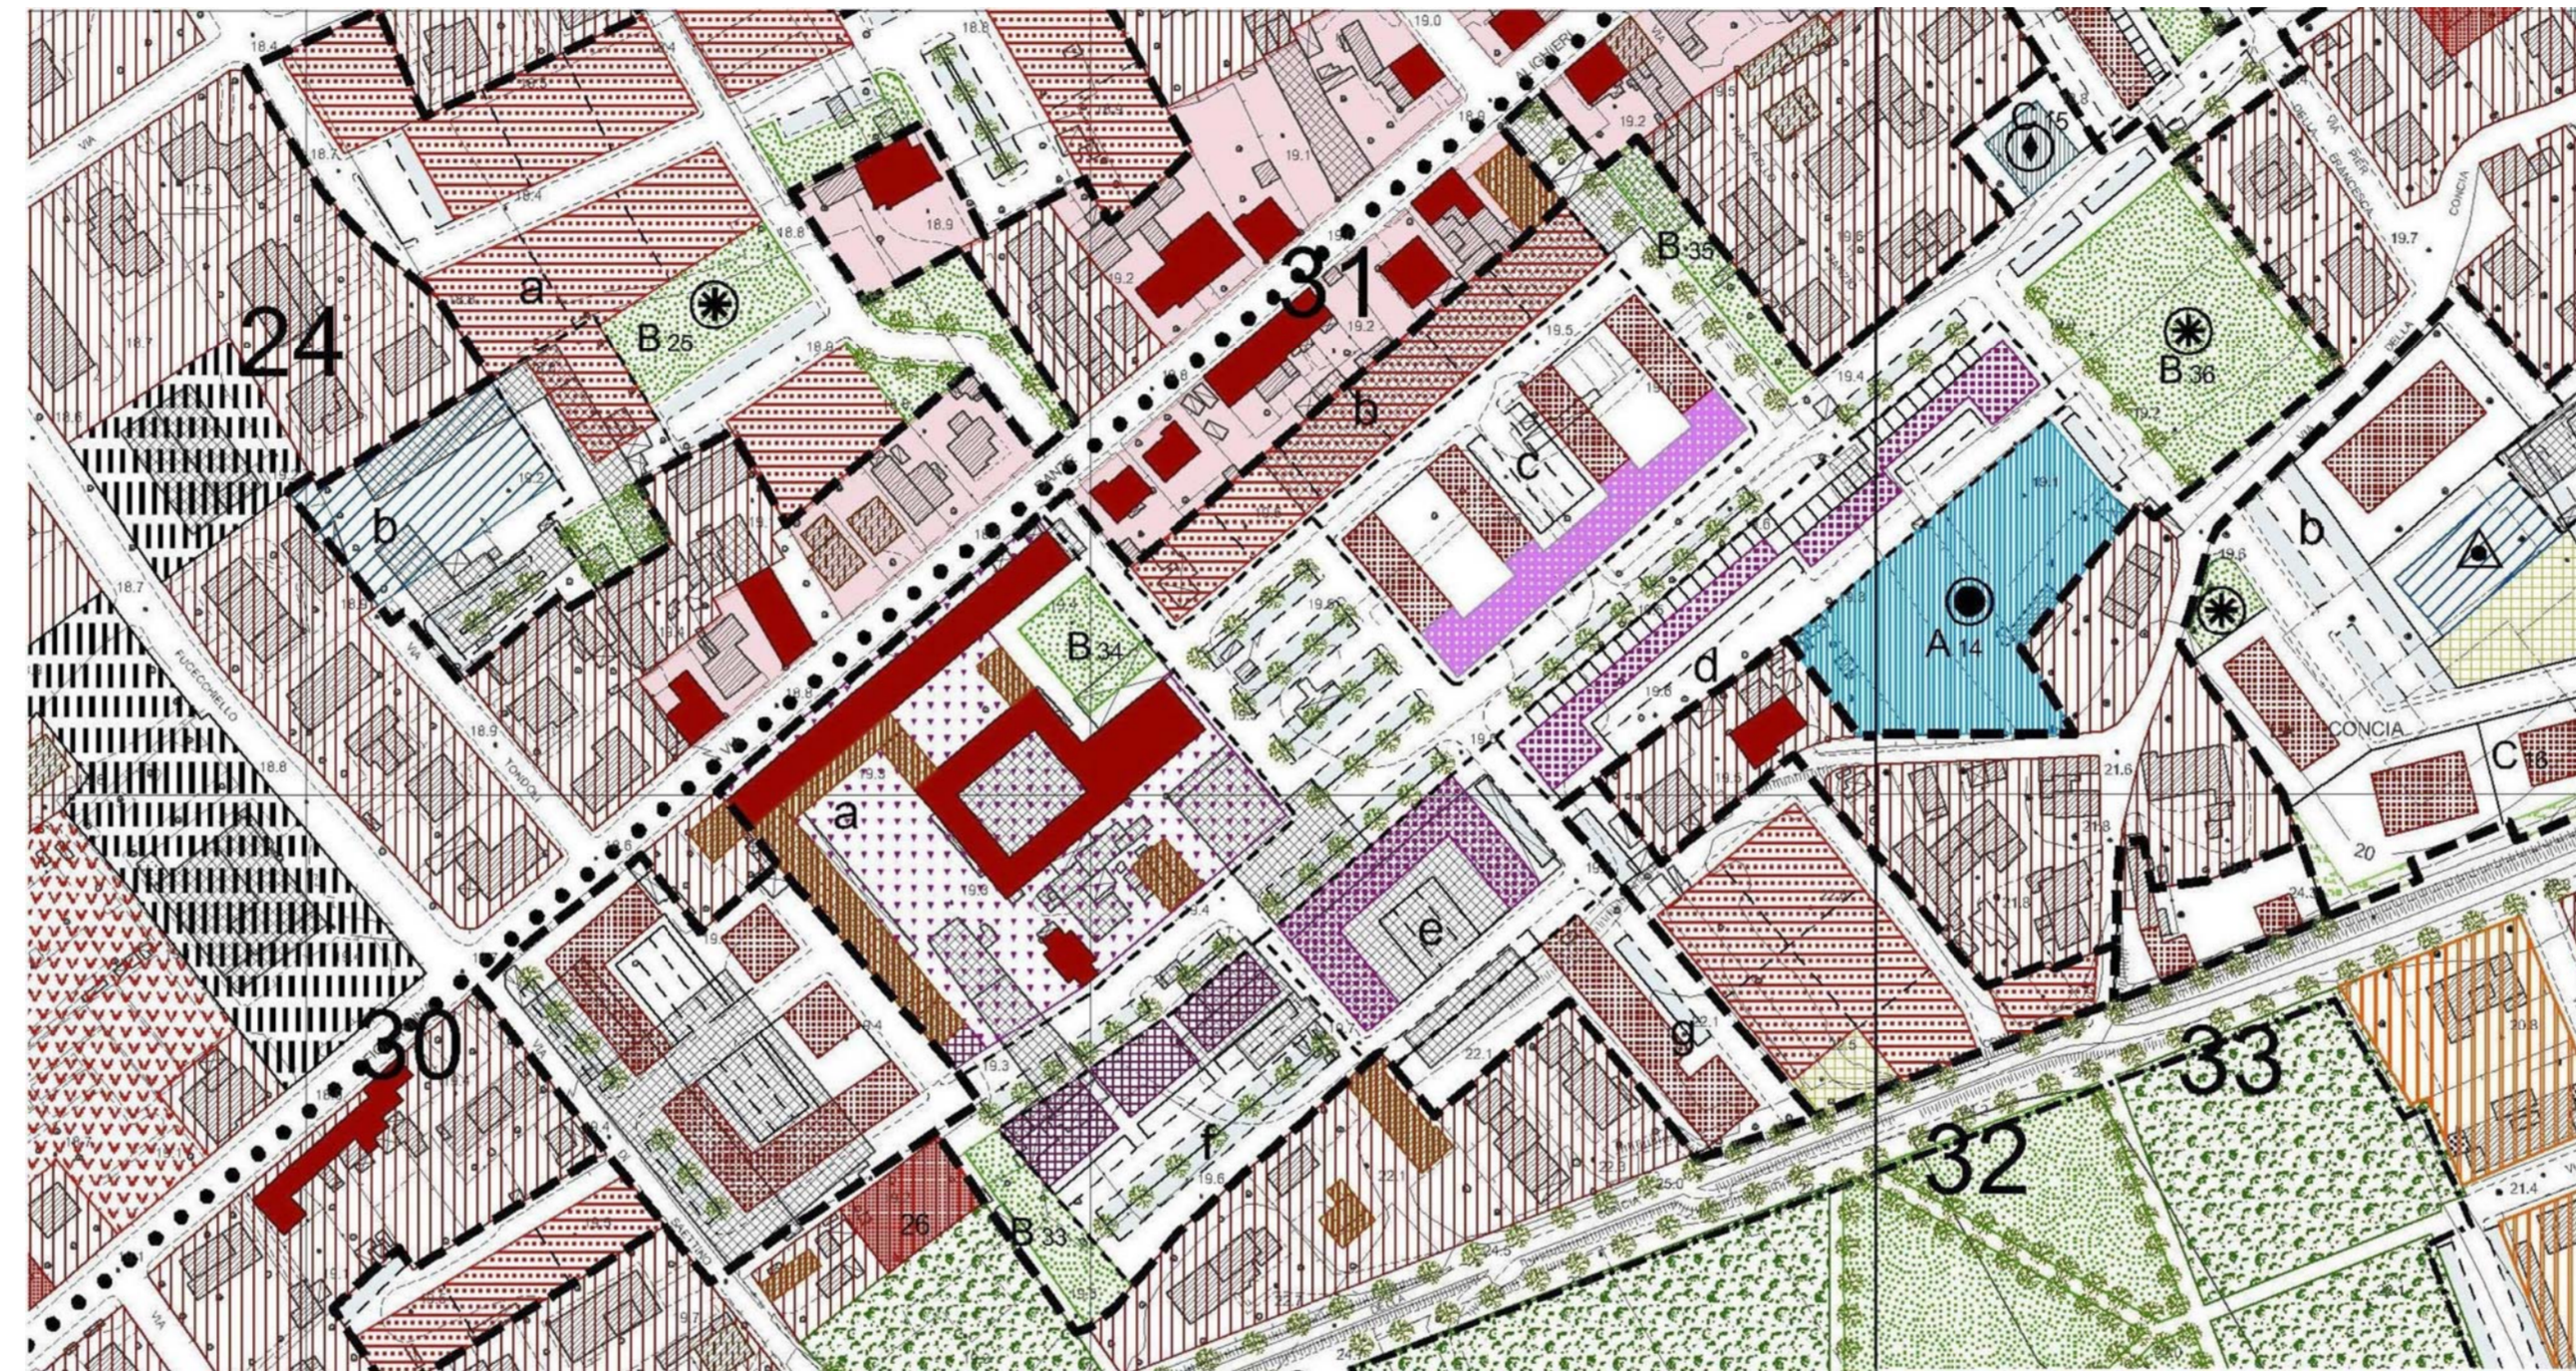

Estratto dal P.R.G. Scala 1/ 2000 Serie 4



Estratto Catastale Scala 1: 2000

1

Estratto dal Piano Strutturale Scala 1:5000  
 Estratto dal P.R.G. Serie 4 Scala 1: 2000  
 Estratto catastale con perimetrazione e  
 sovrapposizione comparto Scala 1: 2000

ottobre 2009

Legenda :

- perimetrazione comparto urbanistico di progetto
- porzione di terreno escluso dal comparto
- porzione di terreno incluso nel comparto

Foglio di Mappa n. 60 Particelle nn. 112, 173, 748, 75, 76/a, 85, 582, 622, 764, 765, 766, 767, 86/a  
 Foglio di Mappa n. 61 Particelle nn. 888, 1015.