



Comune di Fucecchio
(Provincia di Firenze)

**Variante al
Piano Regolatore Comunale Generale**

VARIANTE AL PEEP DI VIA CAIROLI
CON CONTESTUALE VARIANTE AL PRG VIGENTE


INQUADRAMENTO URBANISTICO

1


Progetto: Arch. Antonio Comuniello
Arch. Andrea Colli Franzone
Arch. Donatella Varallo

Garante della Comunicazione: Geom. Teodoro Epifanio


scala 1:1000

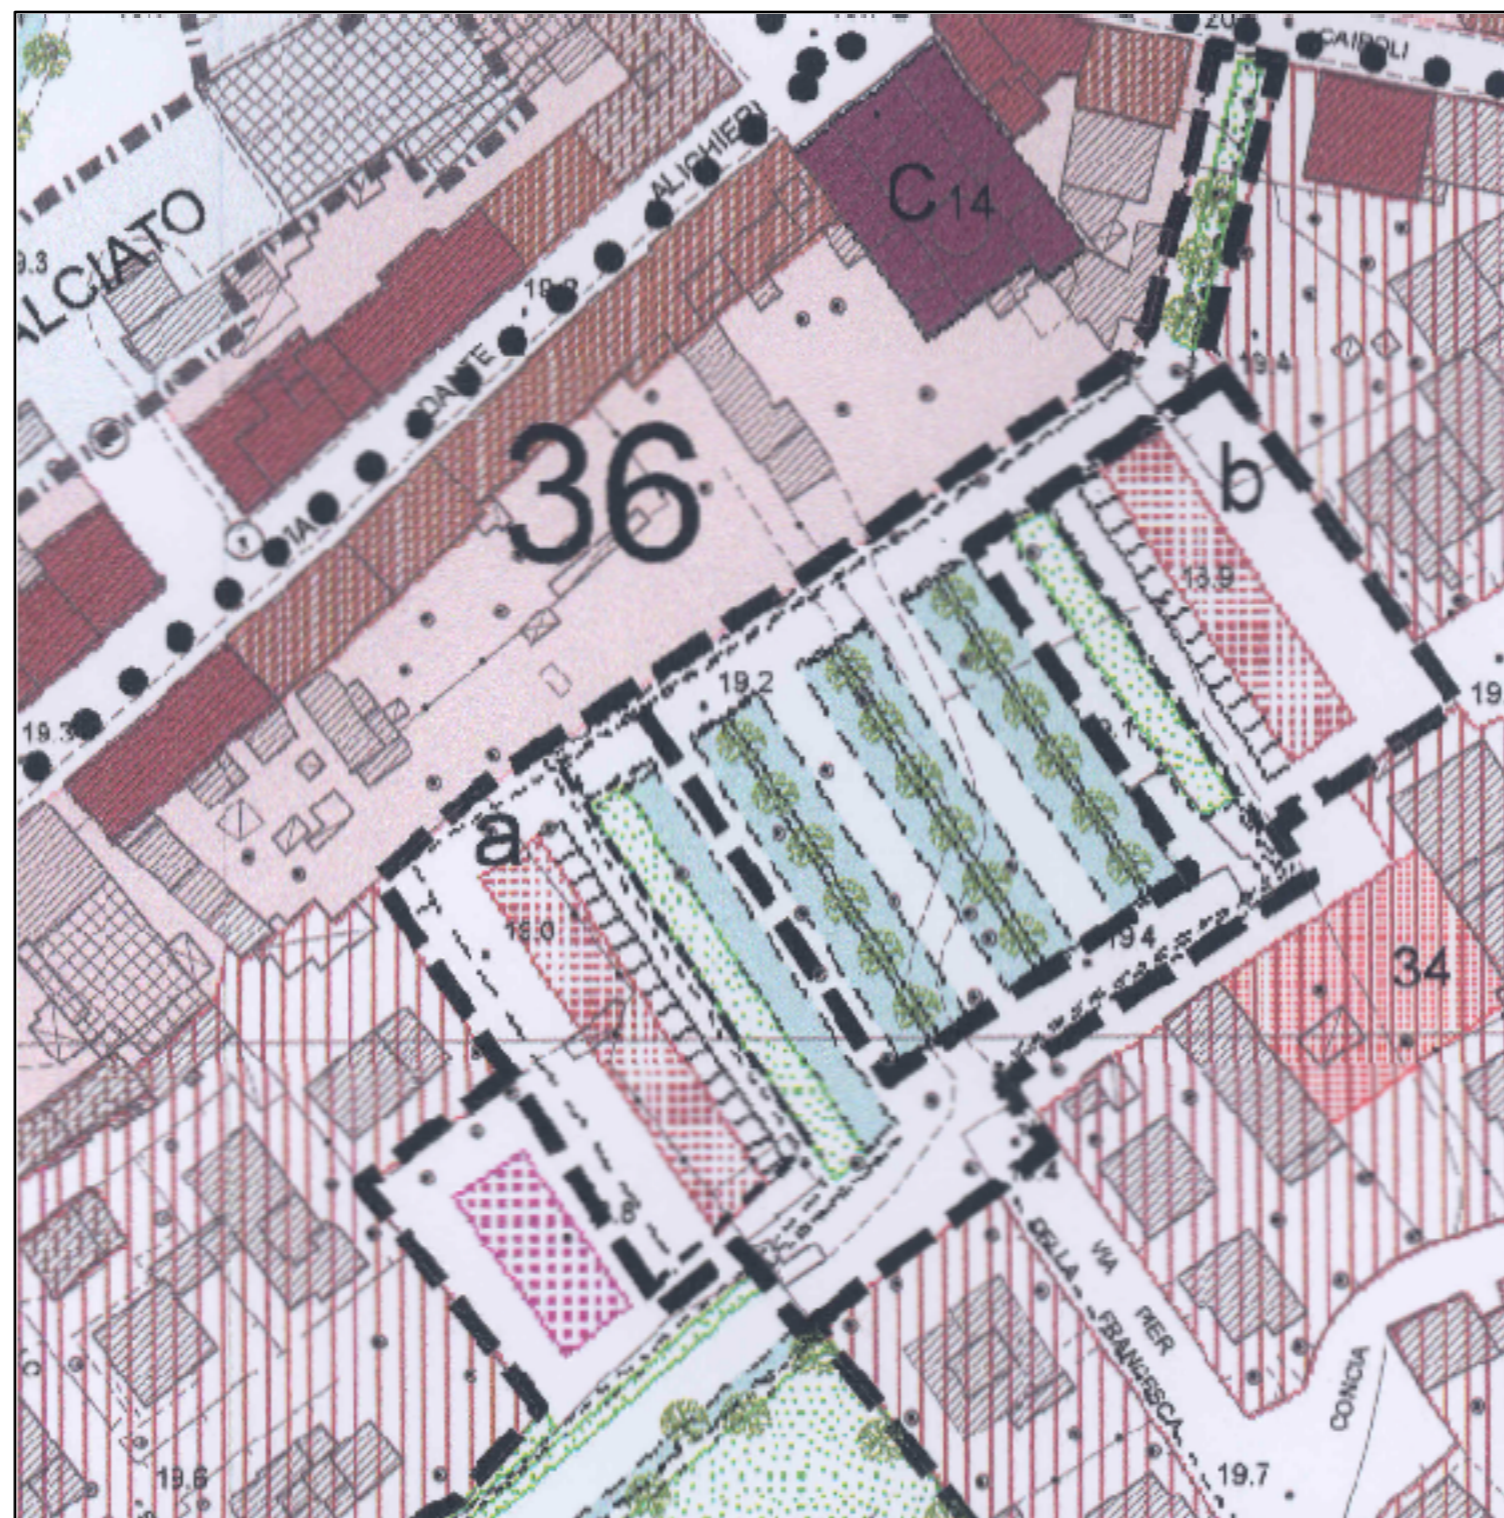

ESTRATTO DI PRG VIGENTE
SERIE 4

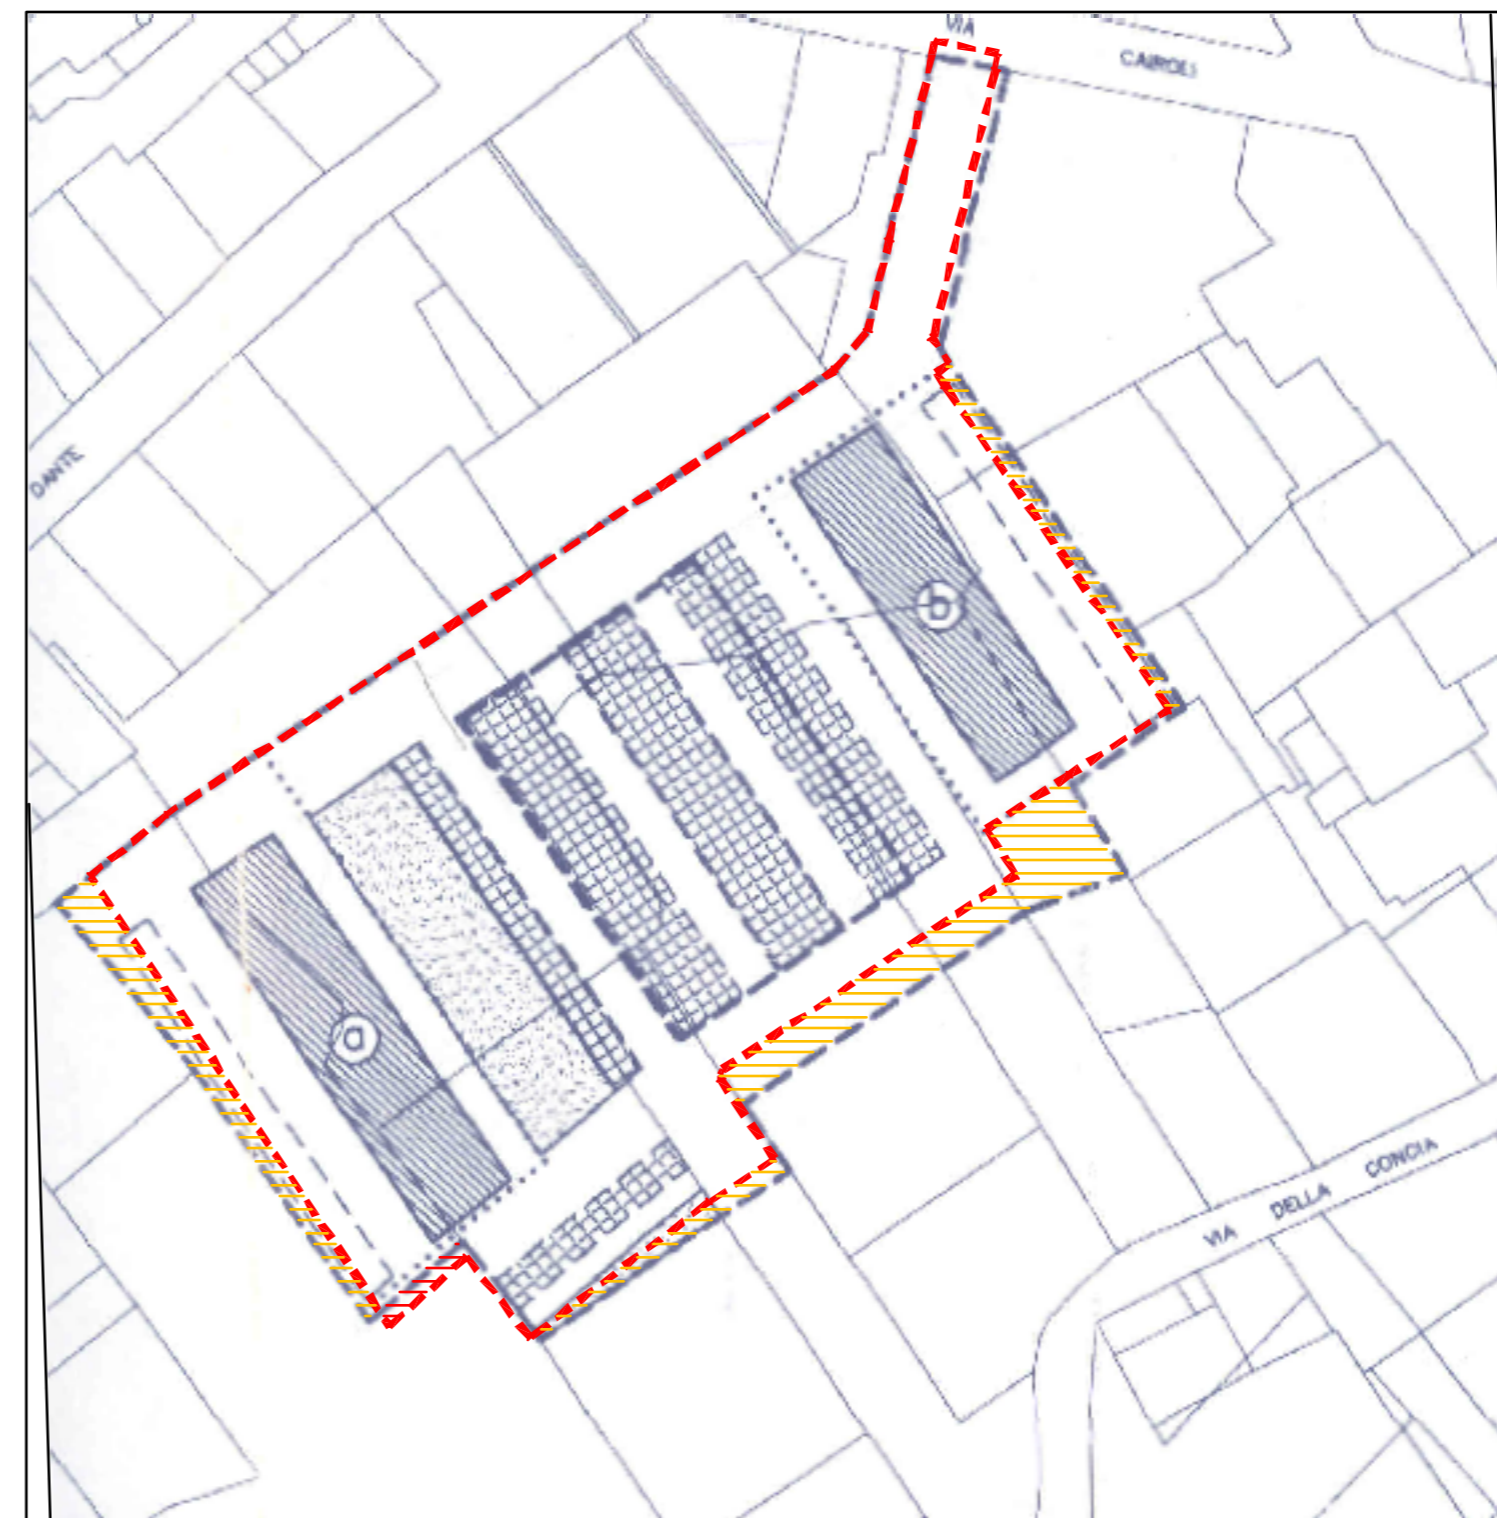

ESTRATTO PIANO EDILIZIA ECONOMICA E POPOLARE VIA CAIROLI
RAFFRONTO REALE/PEEP

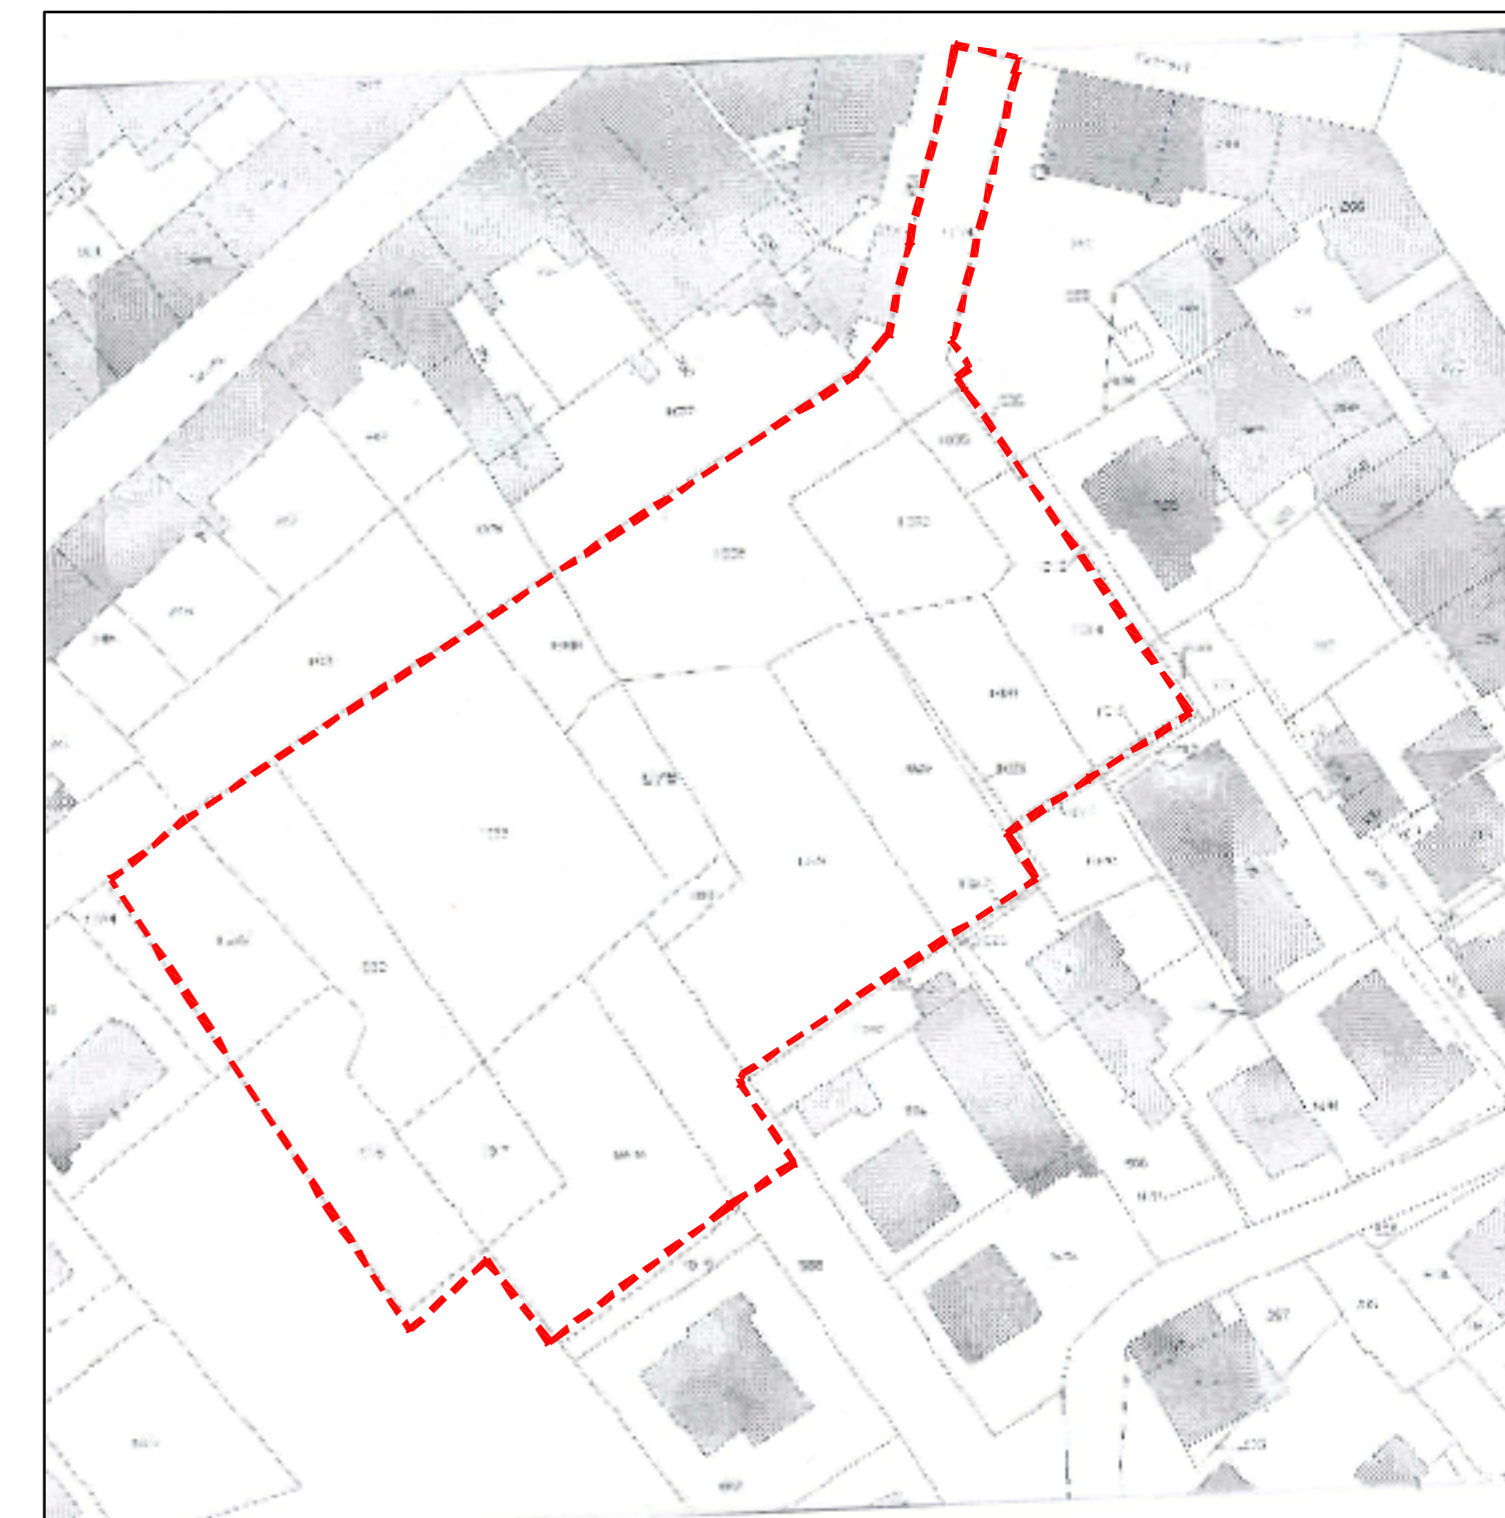

INDIVIDUAZIONE CATASTALE
ESTRATTO DI MAPPA Foglio 61