




Comune di Fucecchio
(Provincia di Firenze)

**Variante al
Piano Regolatore Comunale Generale**

VARIANTE AL PEEP DI VIA CAIROLI
CON CONTESTUALE VARIANTE AL PRG VIGENTE

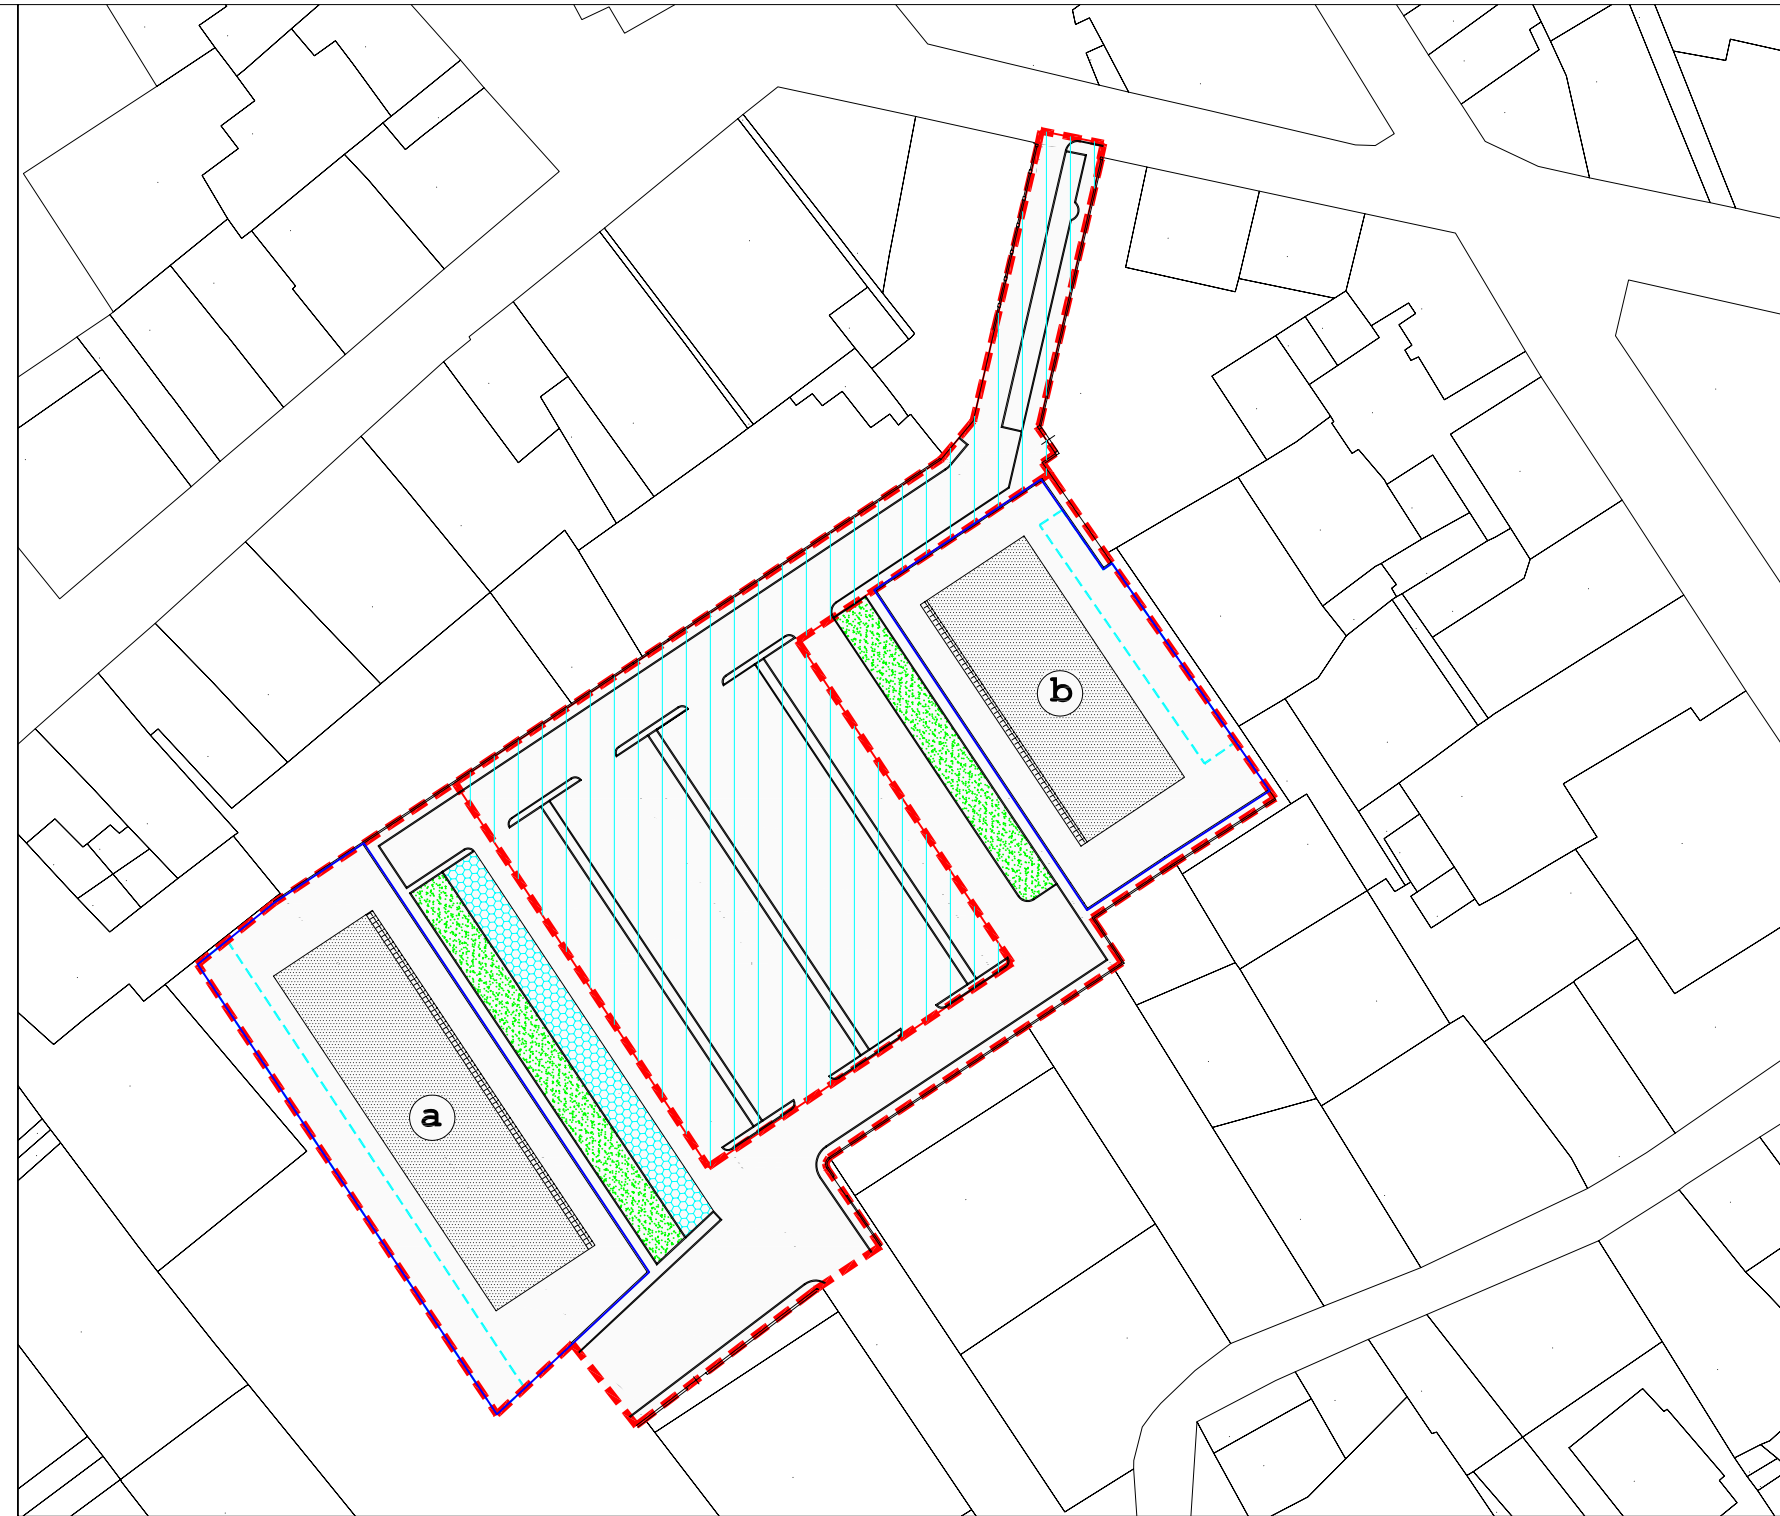

PARAMETRI URBANISTICI

3

Progetto: Arch. Antonio Comuniello
Arch. Andrea Colli Franzone
Arch. Donatella Varallo

Garante della Comunicazione: Geom. Teodoro Epifanio

scala 1:1000

rev. 23mag2012

PARAMETRI PEEP	VIGENTE			PROGETTO		
	a	b	tot.	a	b	tot.
U.M.I.			9.000			6.046
Sup. Territoriale			3.604			3.330
Sup. Fondiaria	2.008	1.596	3.604	1.907	1423	3.330
Sup. Coperta	733	630	1.363	730	560	1.360
Verde Pubblico			1.190			547
Parcheggio Pubblico			751			287
Strade			3.455			1.882
Parcheggio Privato			534	356	178	534
S.U.L. residenziale	1.522	1.271	2.793	1.522		1.522
S.U.L. socio culturale					980	980
Alloggi peep	12	12	24	12		12
Altezza Massima	10	10	10	10	8	

LEGENDA

- Spazio di sosta pubblico
- Sistemazione a verde pubblico
- Area coperta da fabbricati
- Area coperta da porticati al piano terra
- Spazio di sosta pubblico
- Area intervento pubblico
- Superficie fondiaria