

**Variante al  
Piano Regolatore Comunale Generale**

VARIANTE AL PRG VIGENTE  
CONTESTUALE AL PIANO DI LOTTIZZAZIONE  
DENOMINATO  
PIANO DI INQUADRAMENTO OPERATIVO DI COMPARTO  
- AE 3 - COMPARTO 31

ESTRATTI PRG TAVV. 3/15 - 3/16  
STATO VIGENTE - STATO VARIANTE - STATO SOVRAPPOSTO

TAV.


**2**

Progetto: Arch. Antonio Comuniello  
Arch. Andrea Colli Franzone  
Arch. Donatella Varallo


Garante della Comunicazione: Geom. Teodoro Epifanio

scala 1:2000


giugno 2011

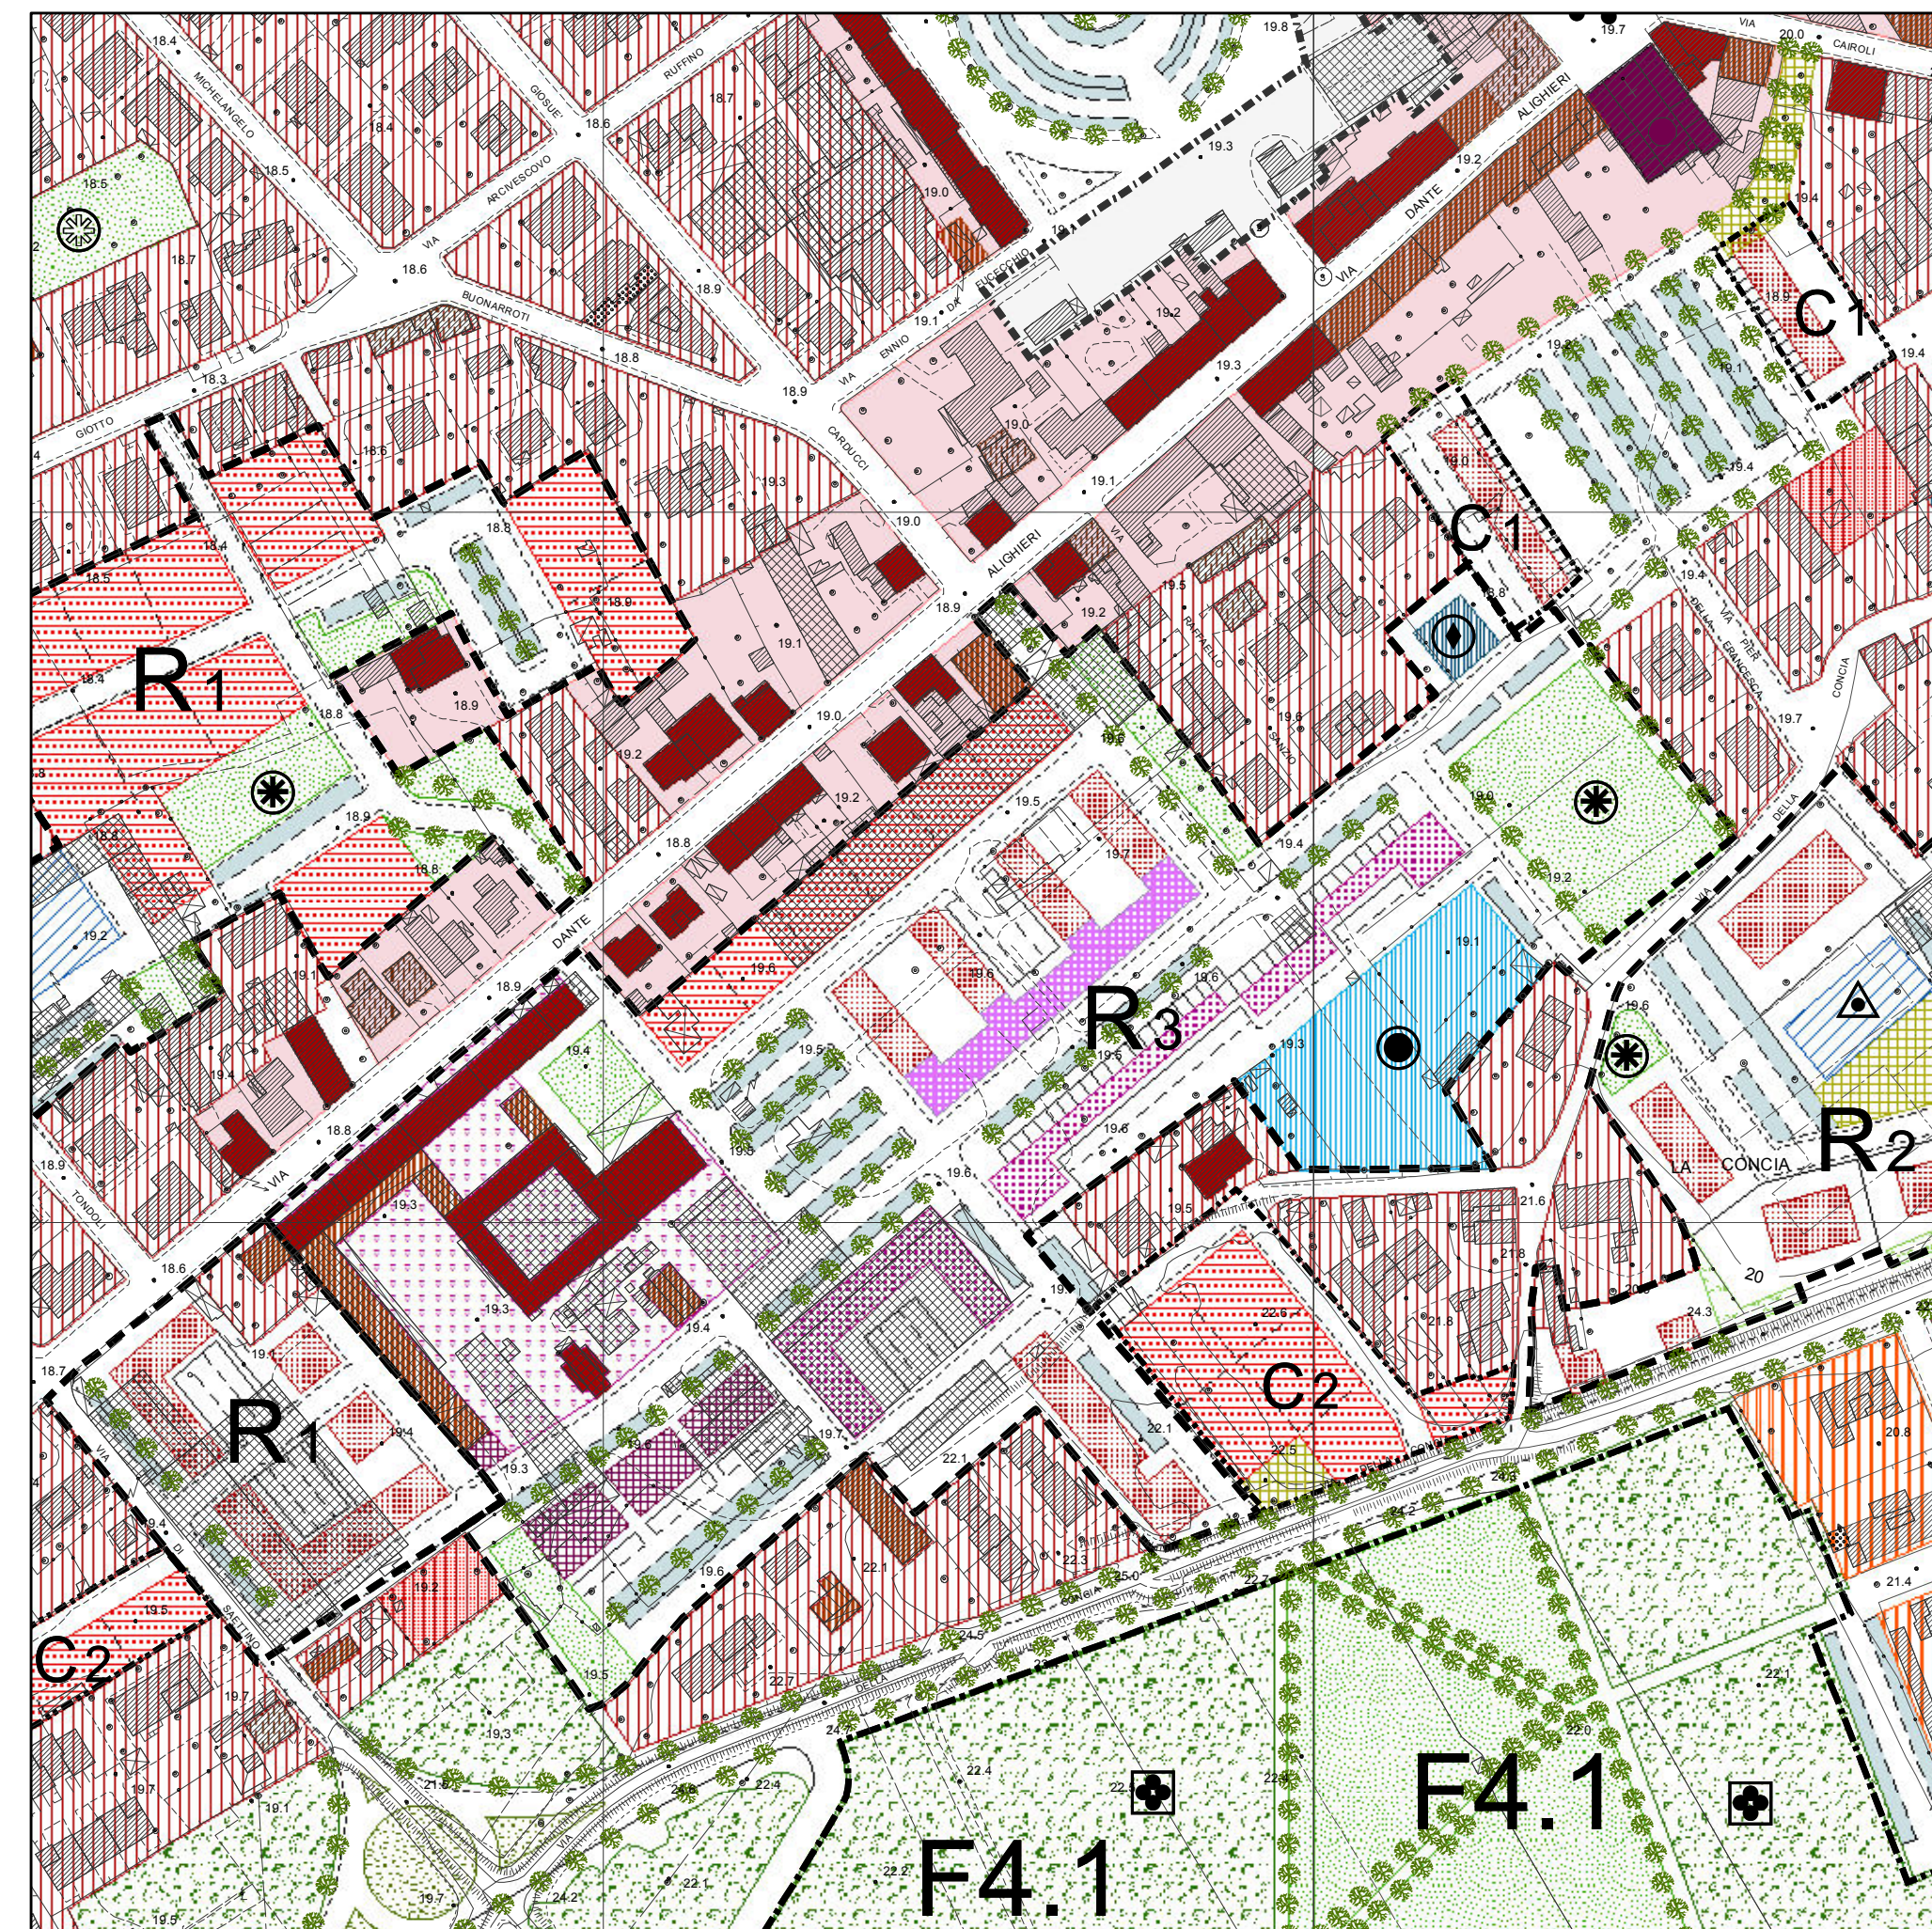

STATO VIGENTE

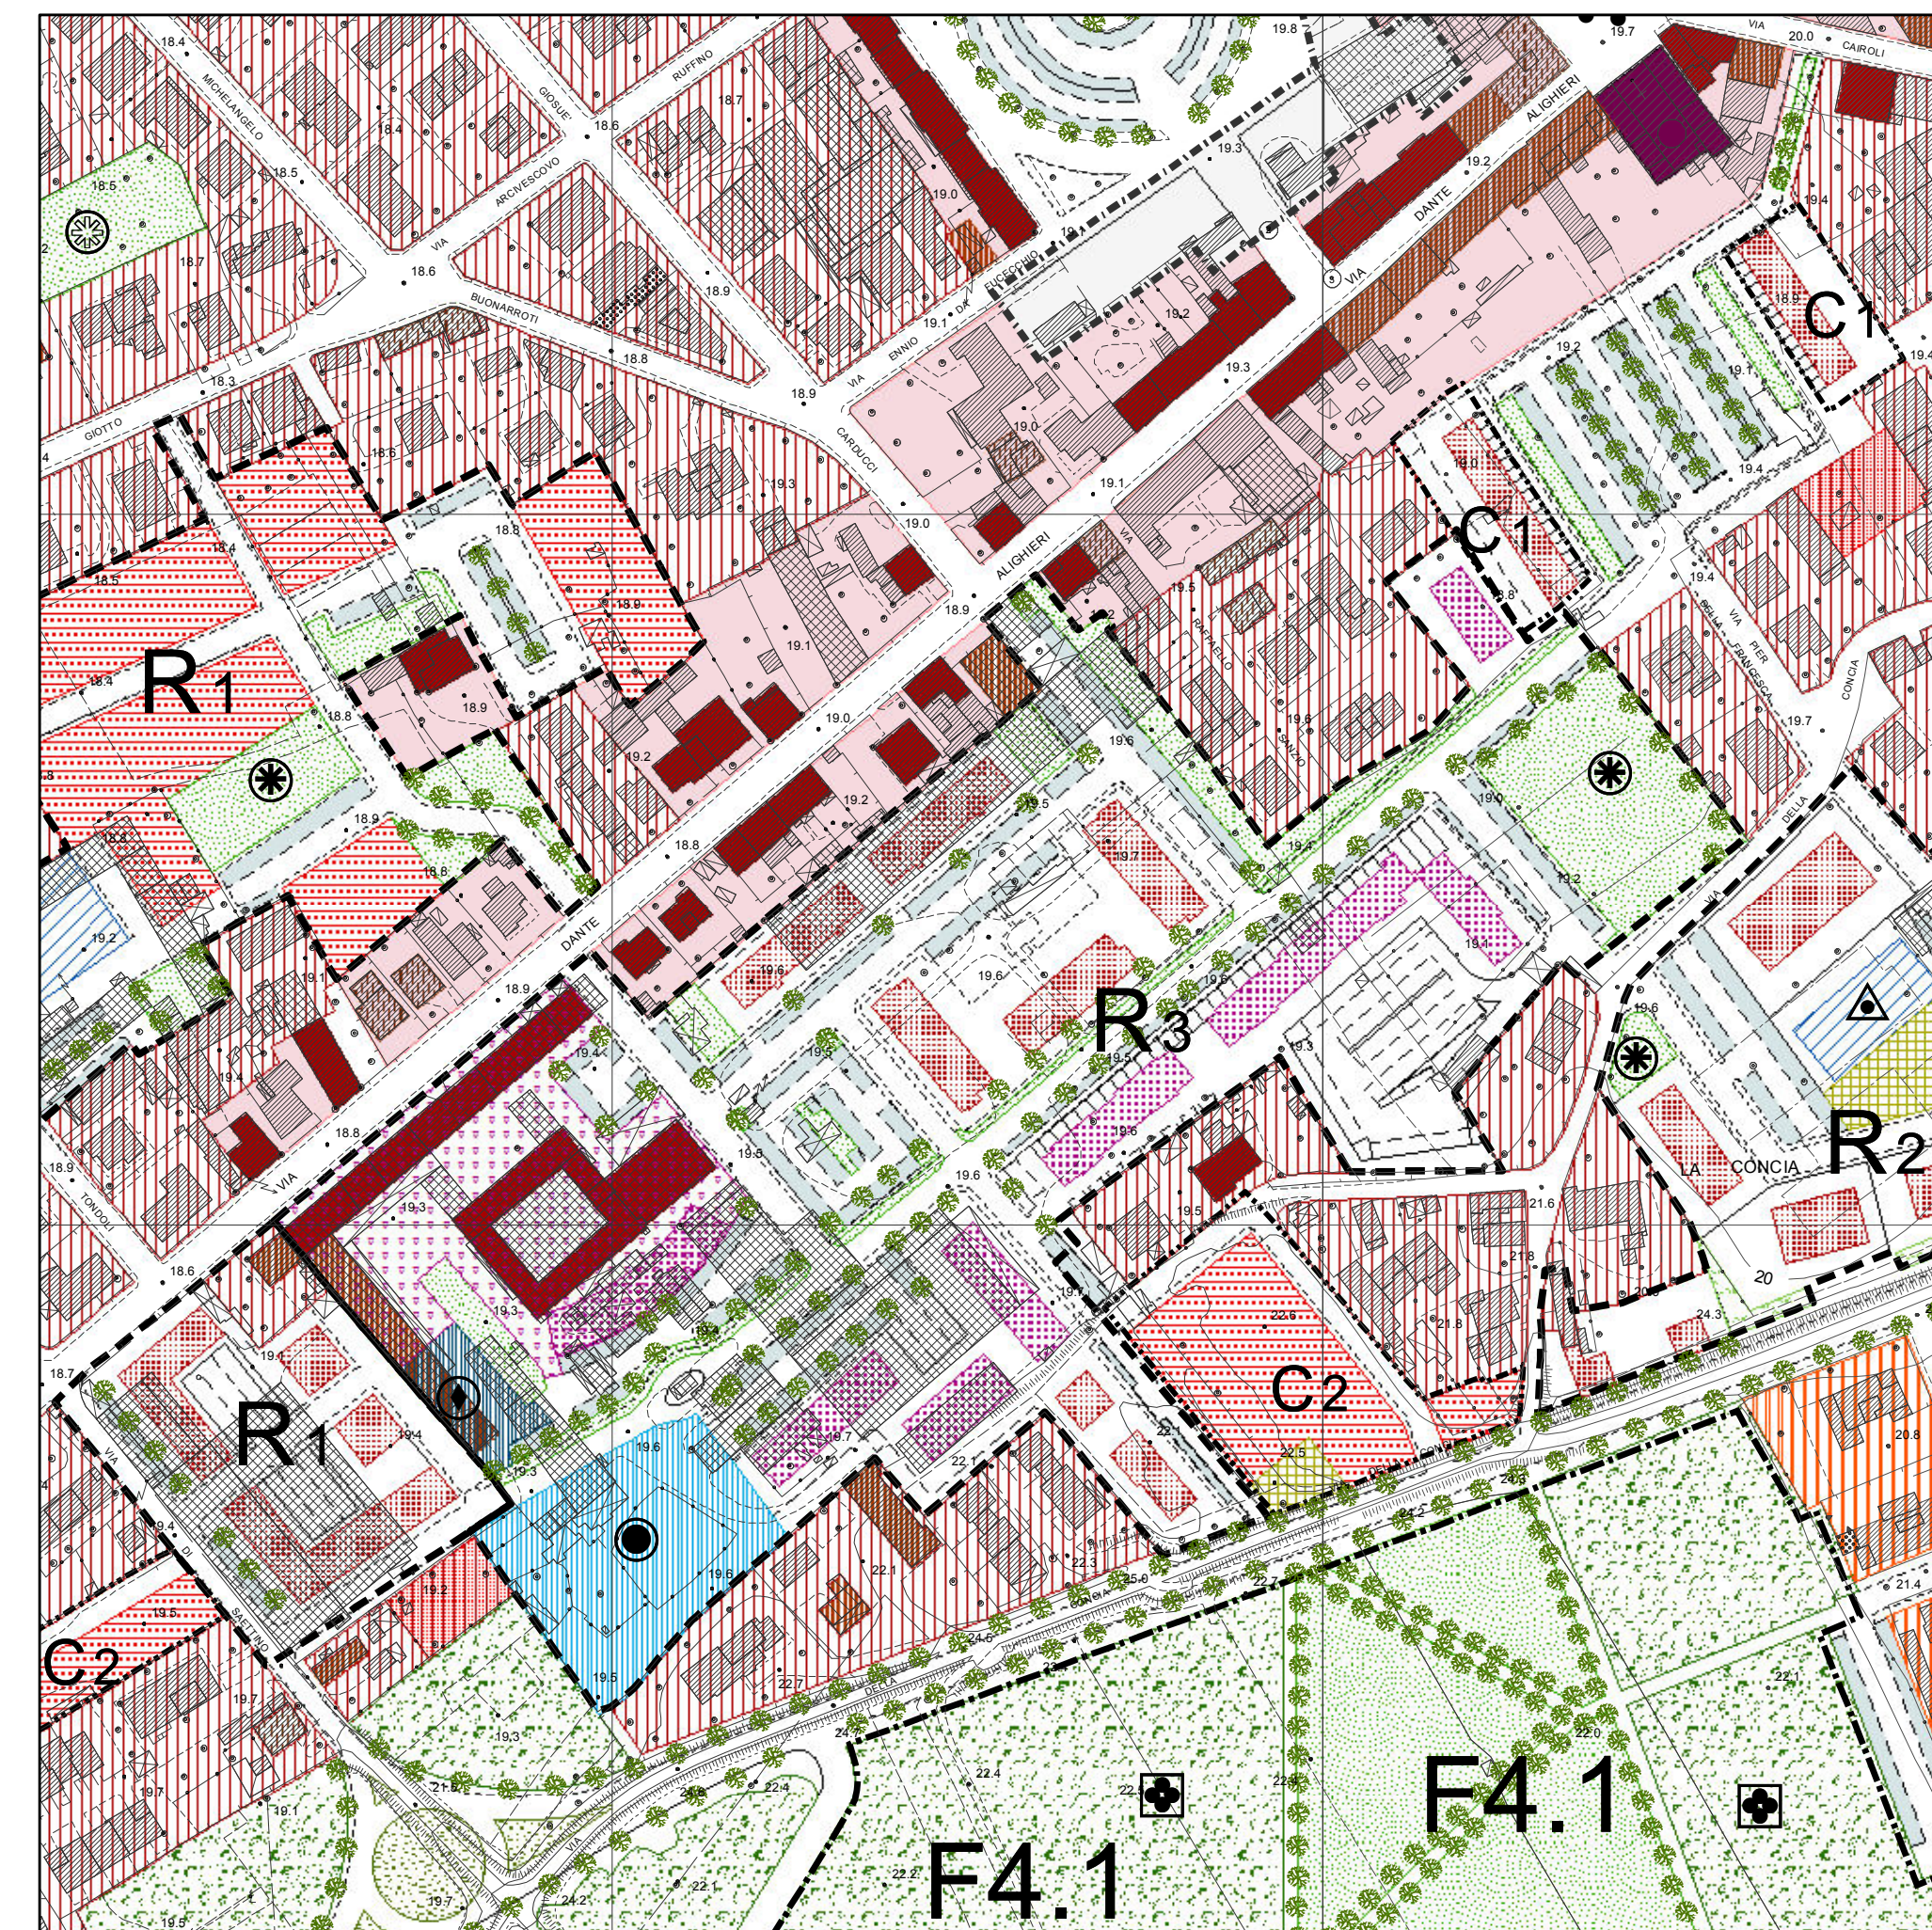

STATO VARIANTE

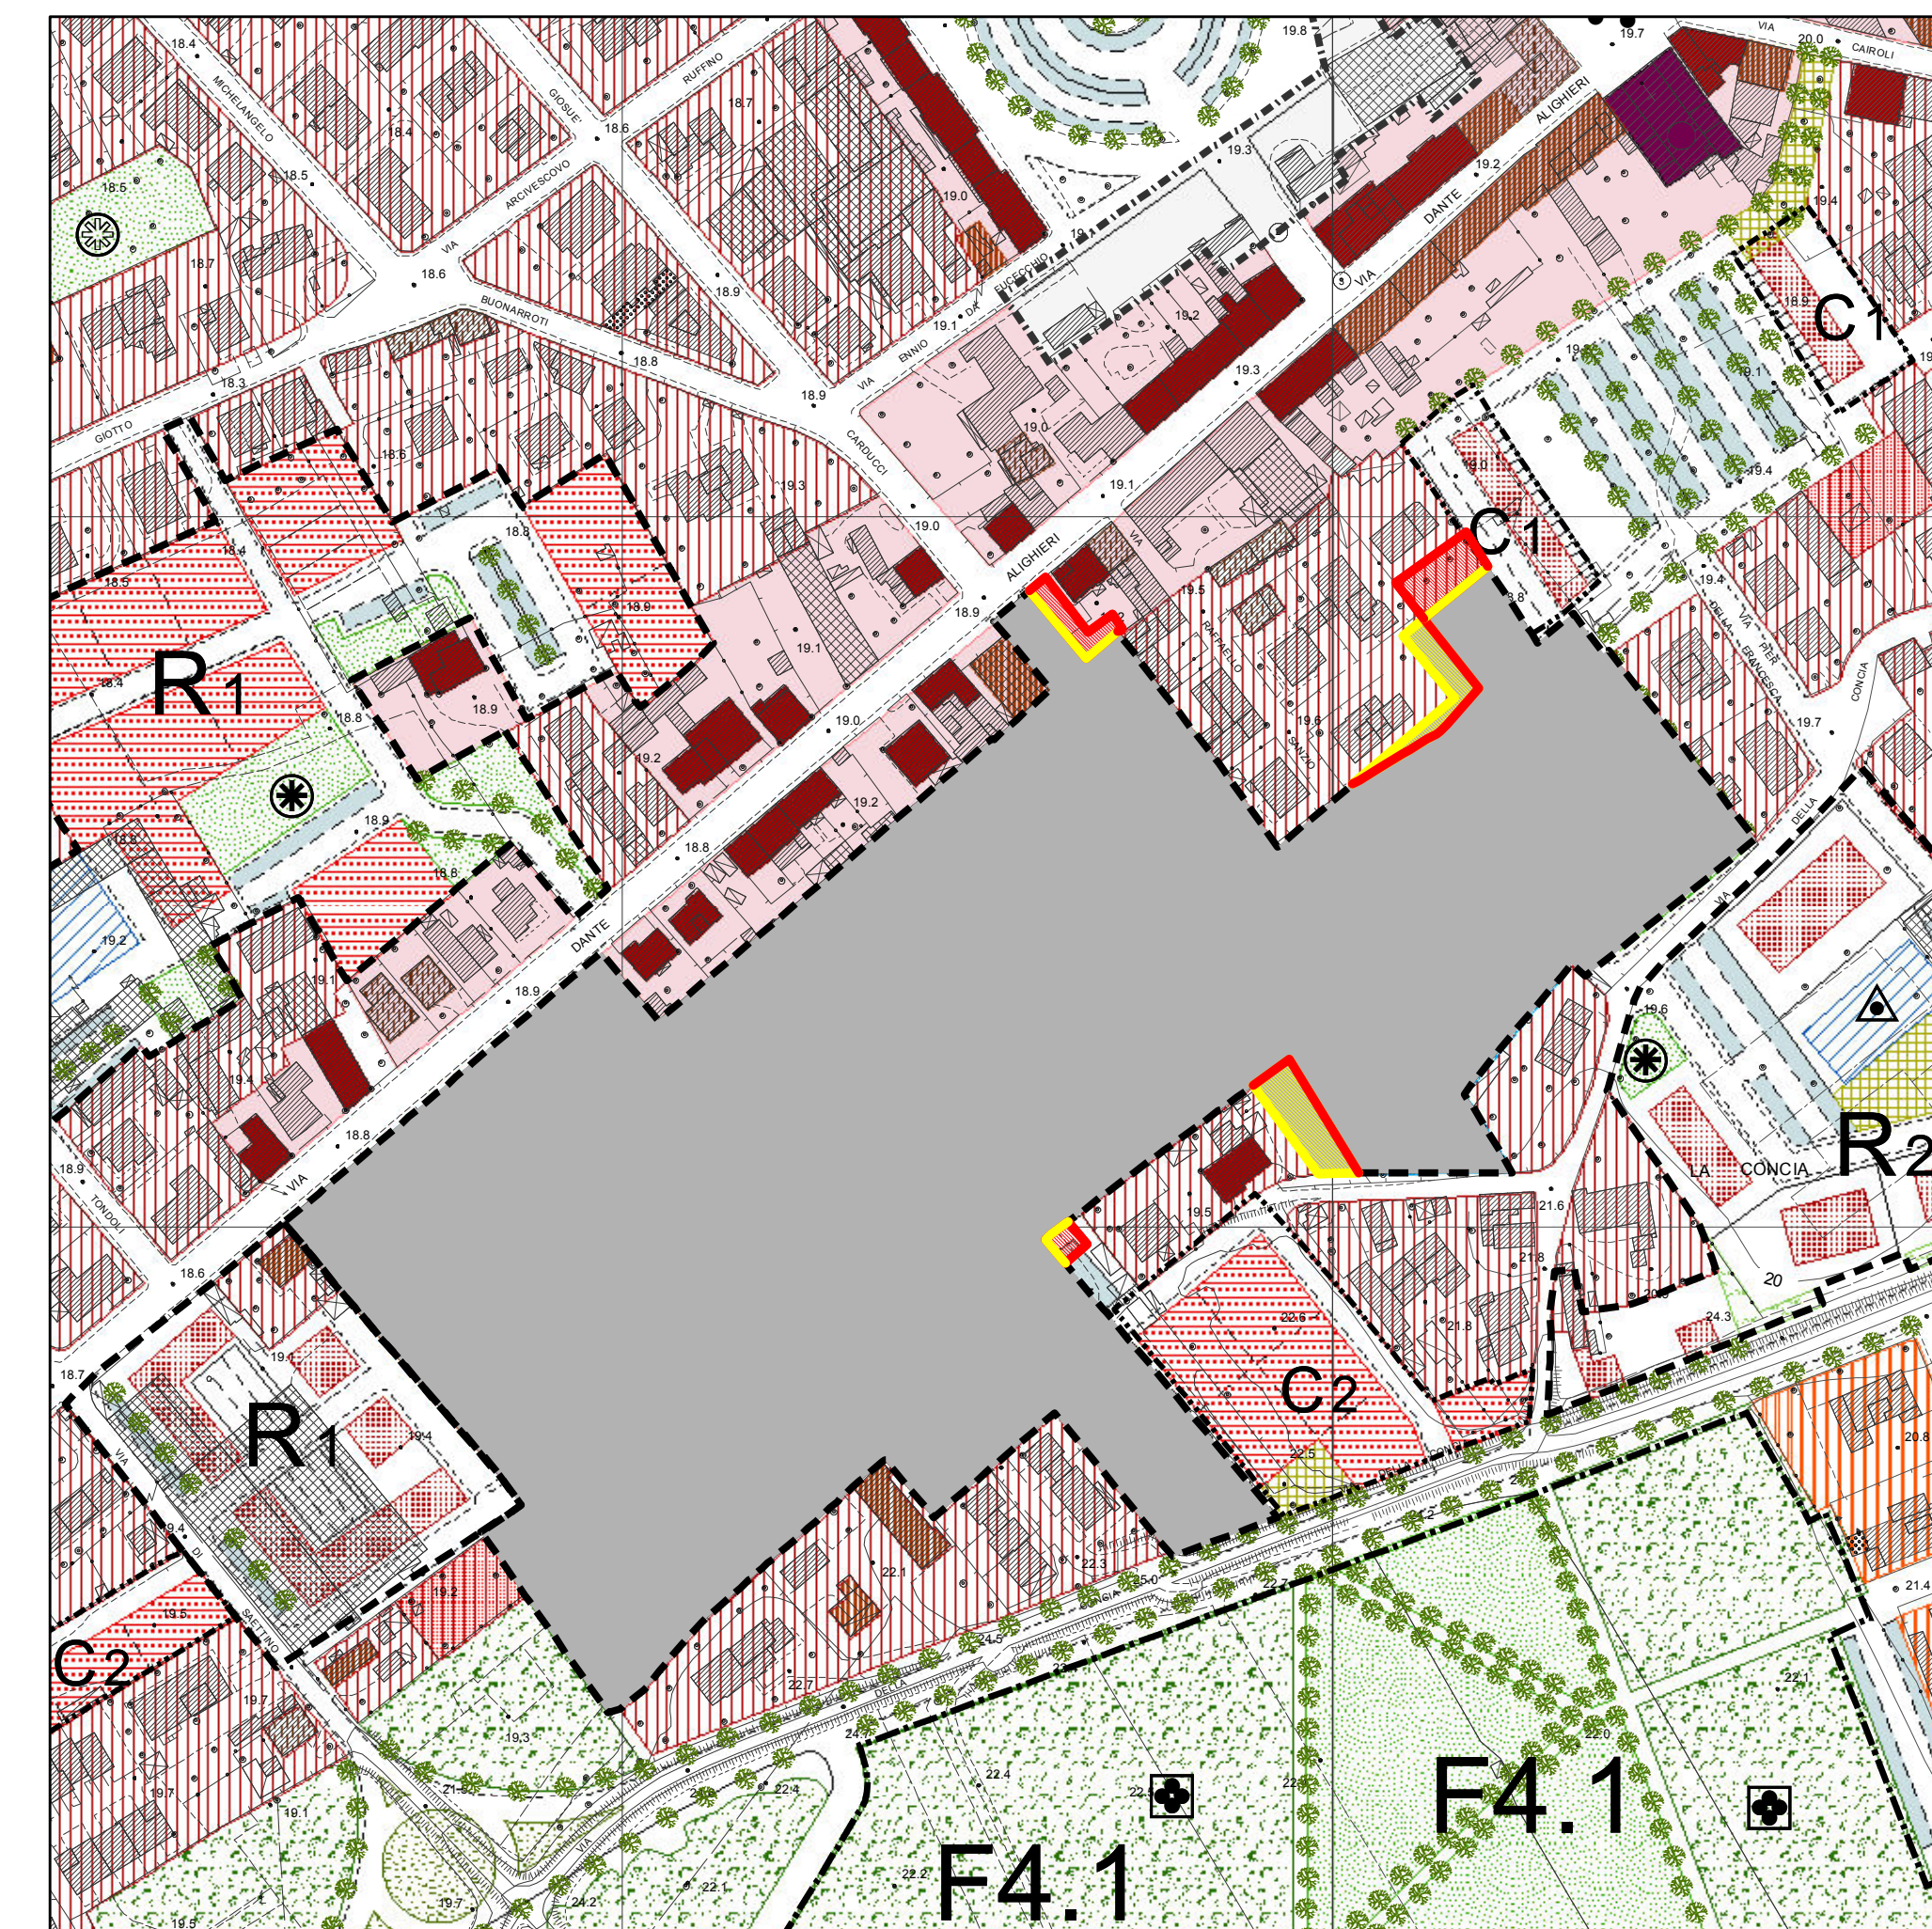

STATO SOVRAPPOSTO  aggiunte  riduzioni