



Comune di Fucecchio  
(Provincia di Firenze)

## Variante al Piano Regolatore Comunale Generale

VARIANTE AL PEEP DI VIA CAIROLI  
CON CONTESTUALE VARIANTE AL PRG VIGENTE

ESTRATTI PRG TAVV. 2/12 - 2/14  
STATO VIGENTE - STATO VARIANTE - STATO SOVRAPPOSTO


TAV.

**1**


Progetto: Arch. Antonio Comuniello  
Arch. Andrea Colli Franzone  
Arch. Donatella Varallo

Garante della Comunicazione: Geom. Teodoro Epifanio


scala 1:5000

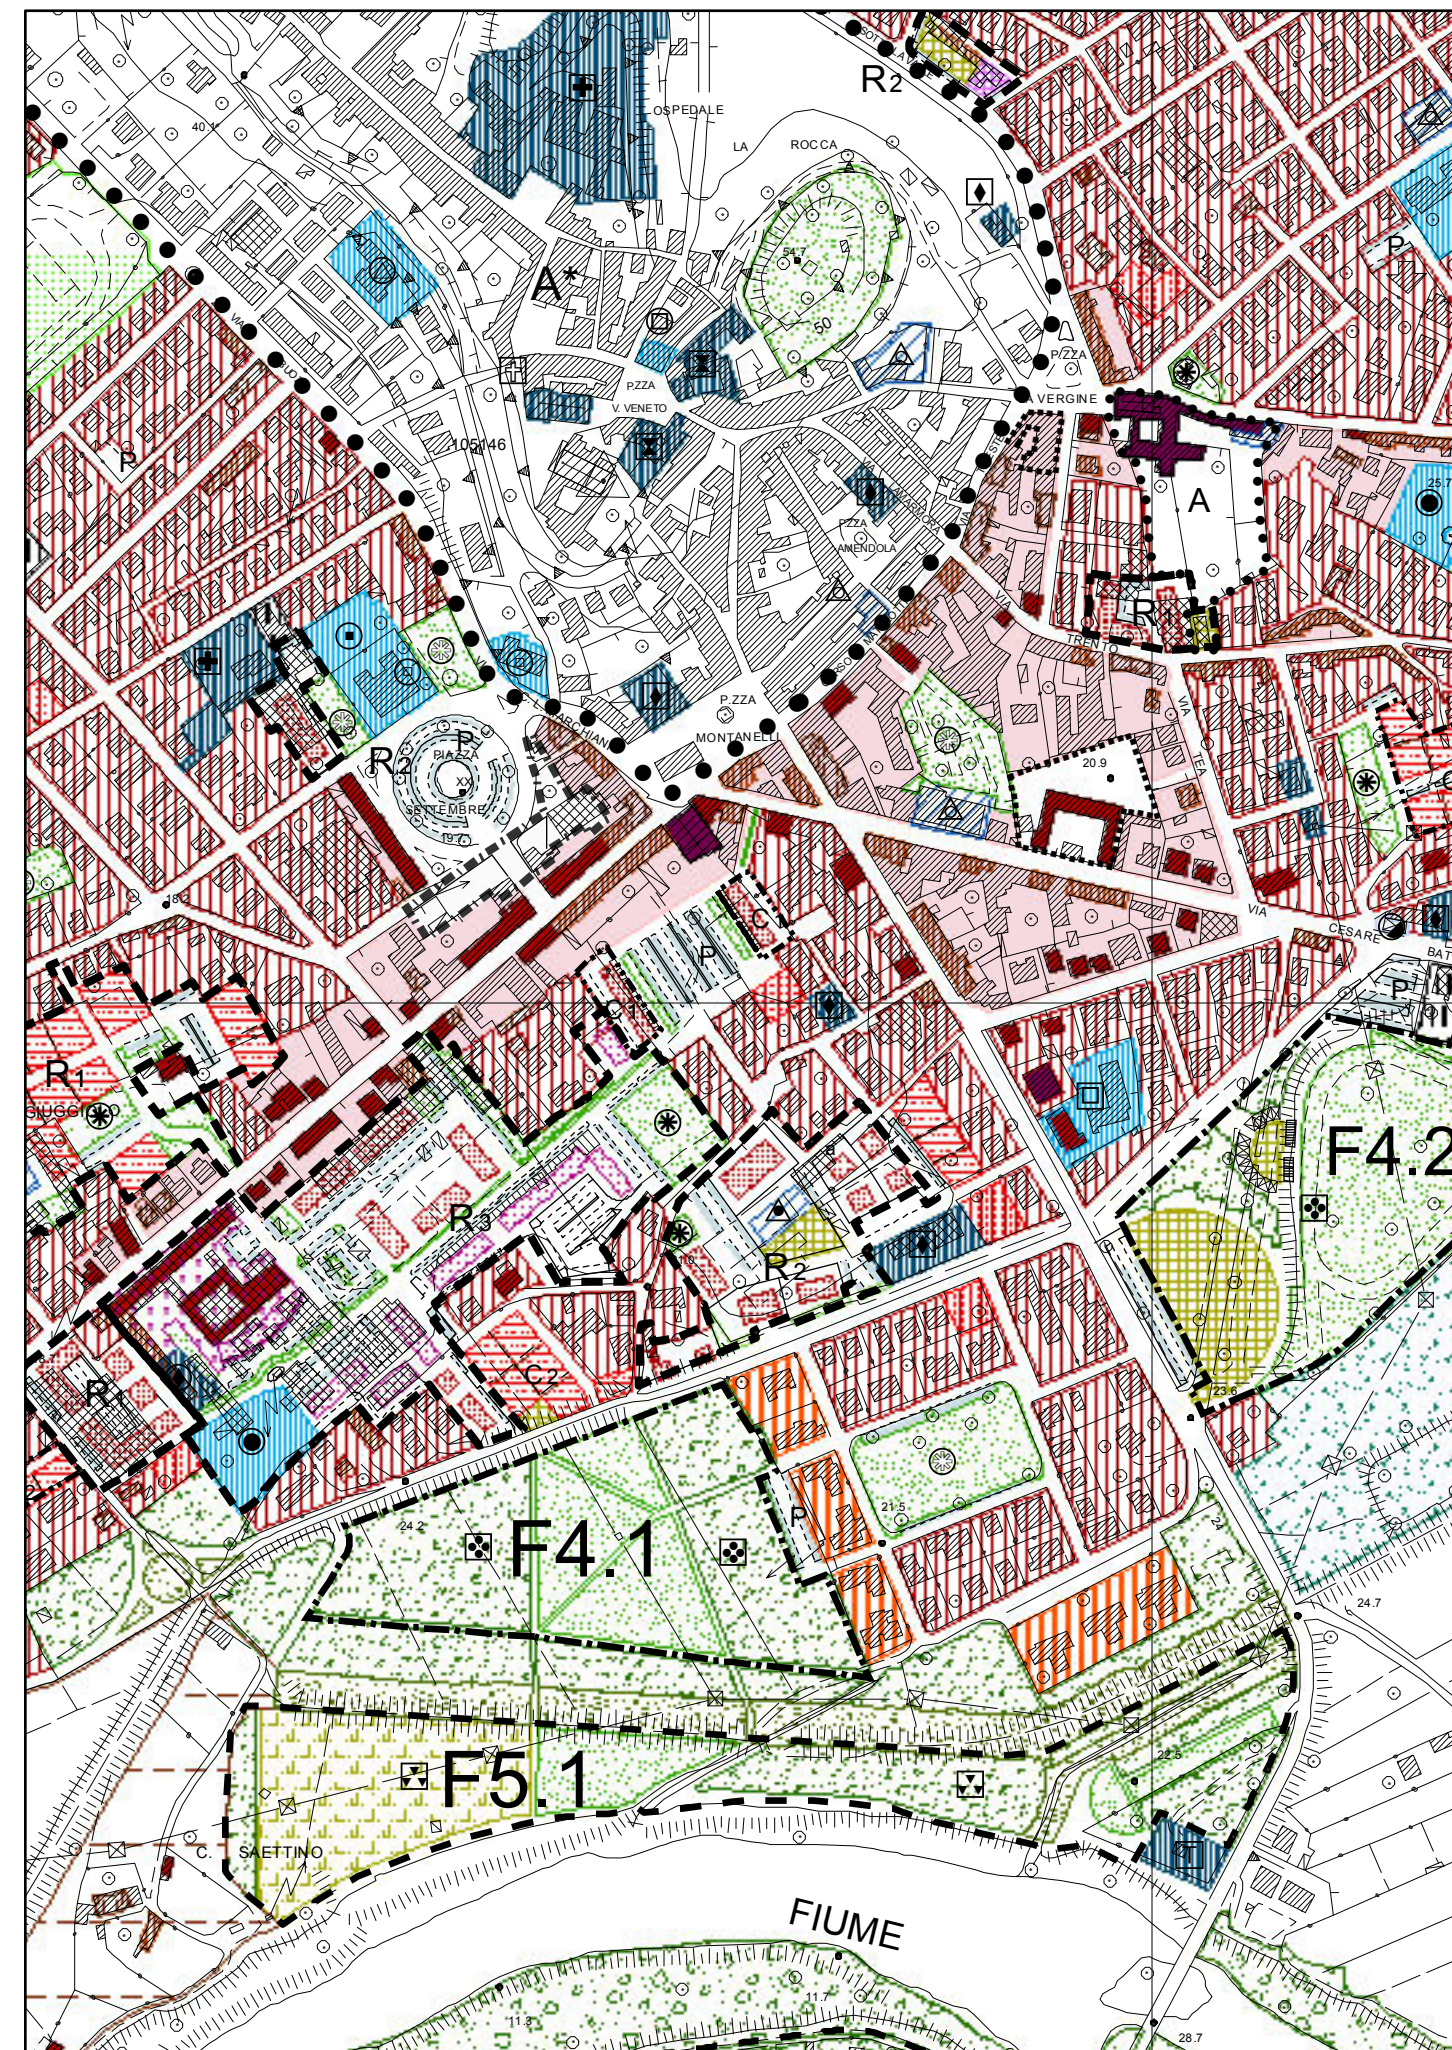

STATO VIGENTE

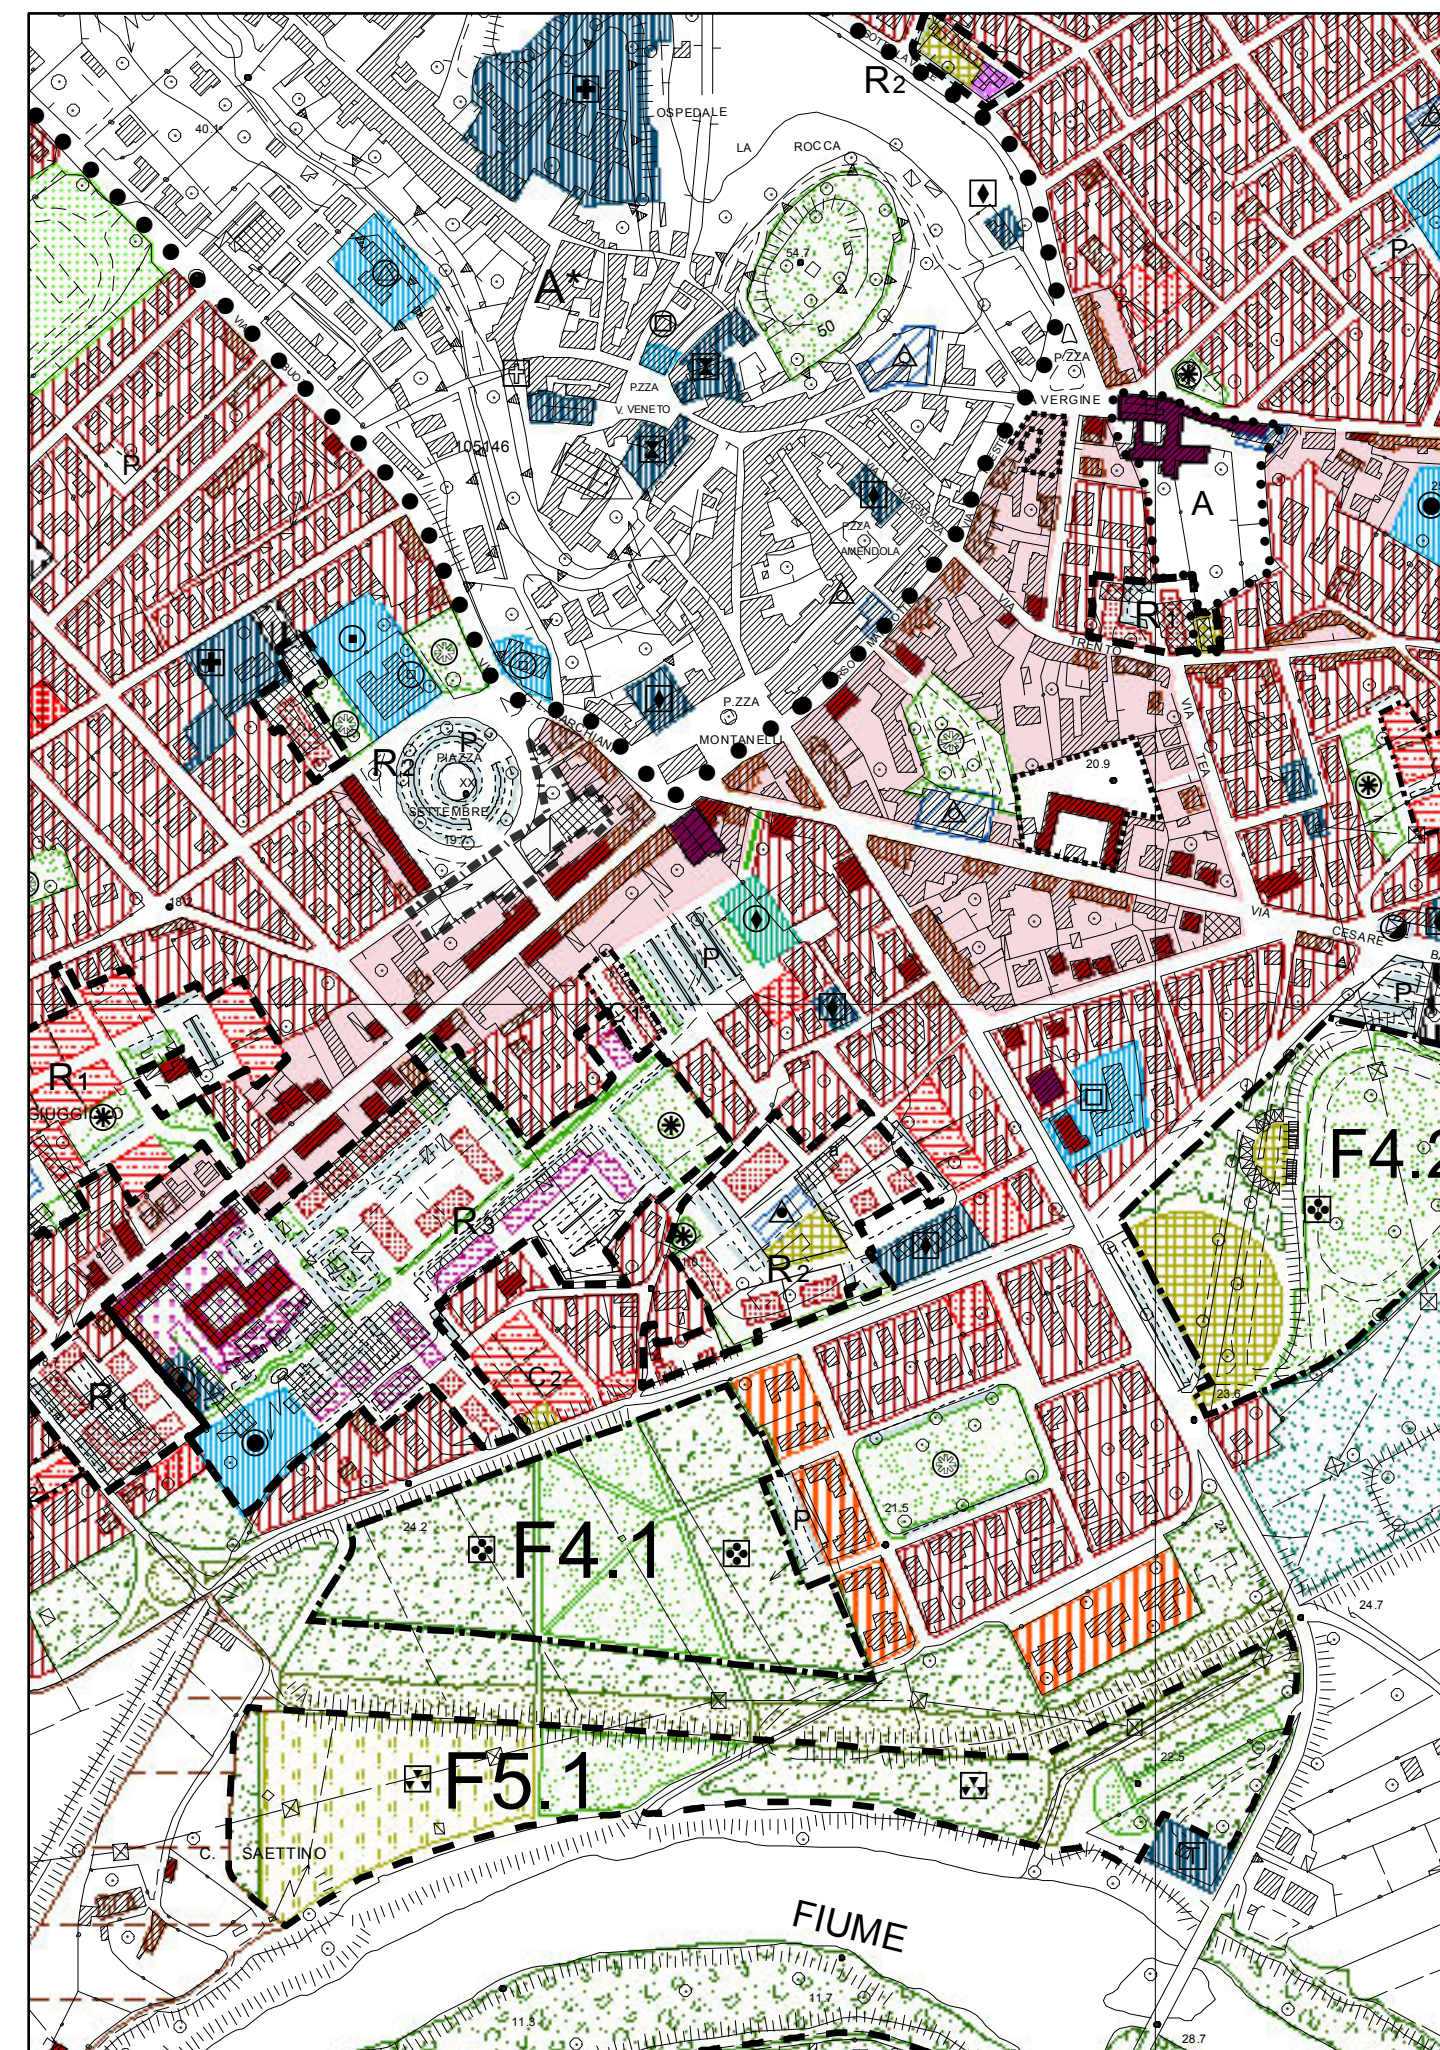

STATO VARIANTE

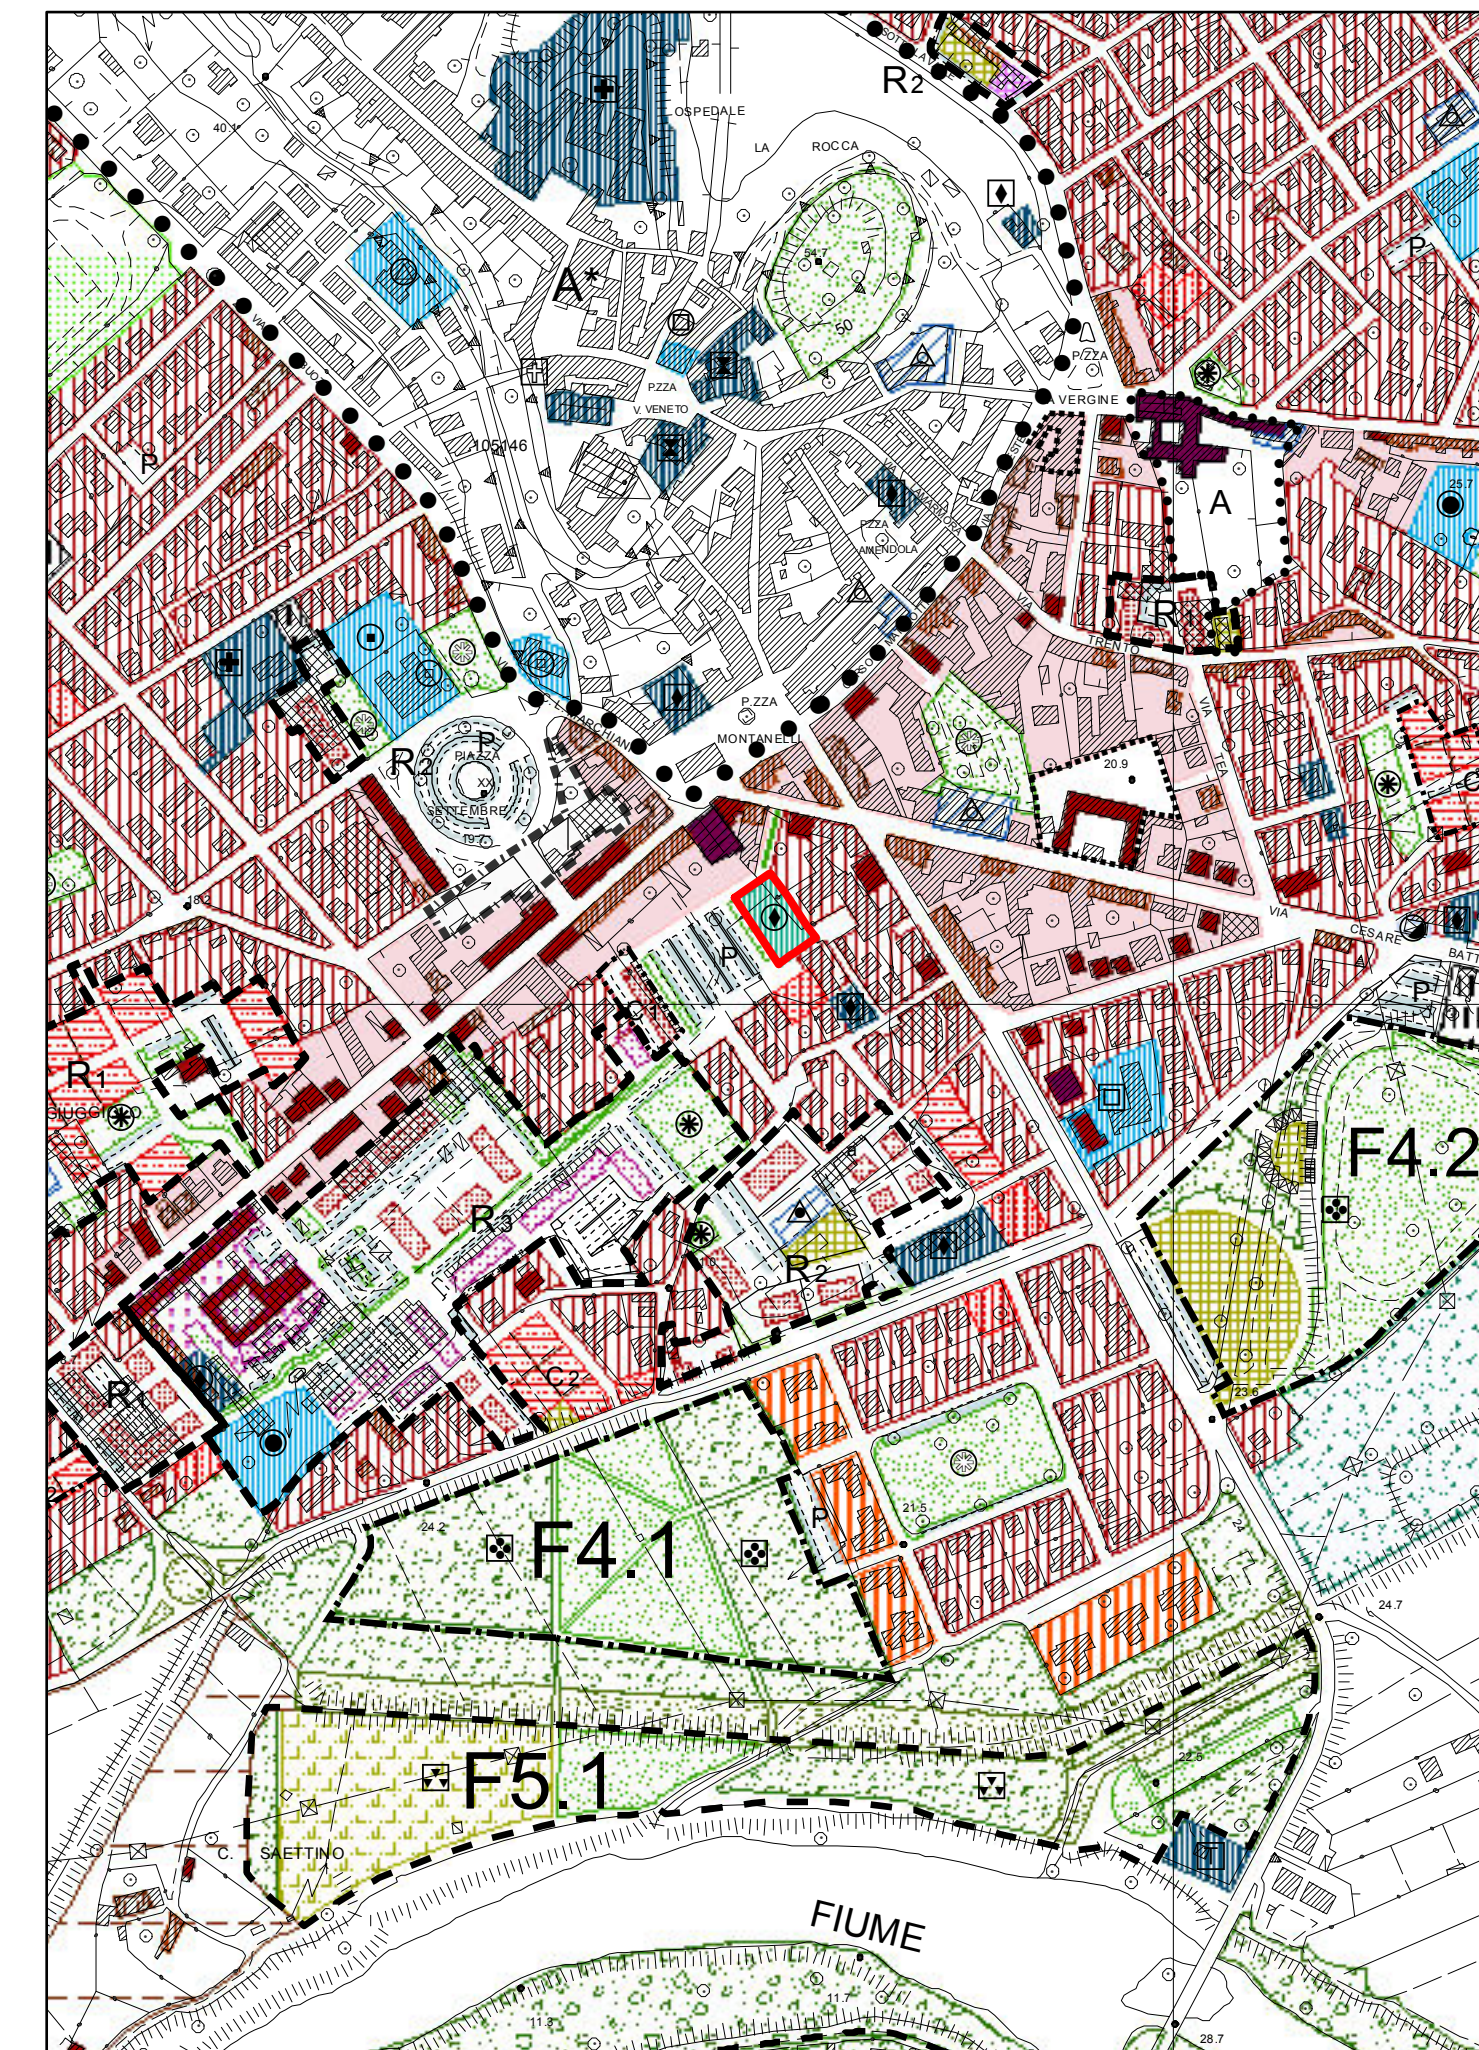

STATO SOVRAPPOSTO