



Comune di Fucecchio  
Città Metropolitana di Firenze

III VARIANTE AL RU

Sindaco  
Assessore all'Urbanistica  
Alessio Spinelli

Responsabile del Procedimento  
Arch. Paola Pollina  
Garante dell'informazione e della partecipazione  
Geom. Teodoro Epifanio

Gruppo di progettazione  
Arch. Paola Pollina  
Arch. Andrea Colli Franzone  
Arch. Donatella Varallo

Indagini geologico-tecniche  
Studio associato Geoprogetti - Consulenze geologiche  
Geol. Francesca Franchi  
Geol. Emilio Pistilli


Valutazione Ambientale Strategica  
Società D.R.E.A.M. Italia Soc. Coop.  
Geol. Leonardo Moretti  
Dott. Ing. Simone Garaldini  
Dott. For. Lorenzini



Tavola di localizzazione  
degli interventi  
scala 1:10.000



Tavola Nord

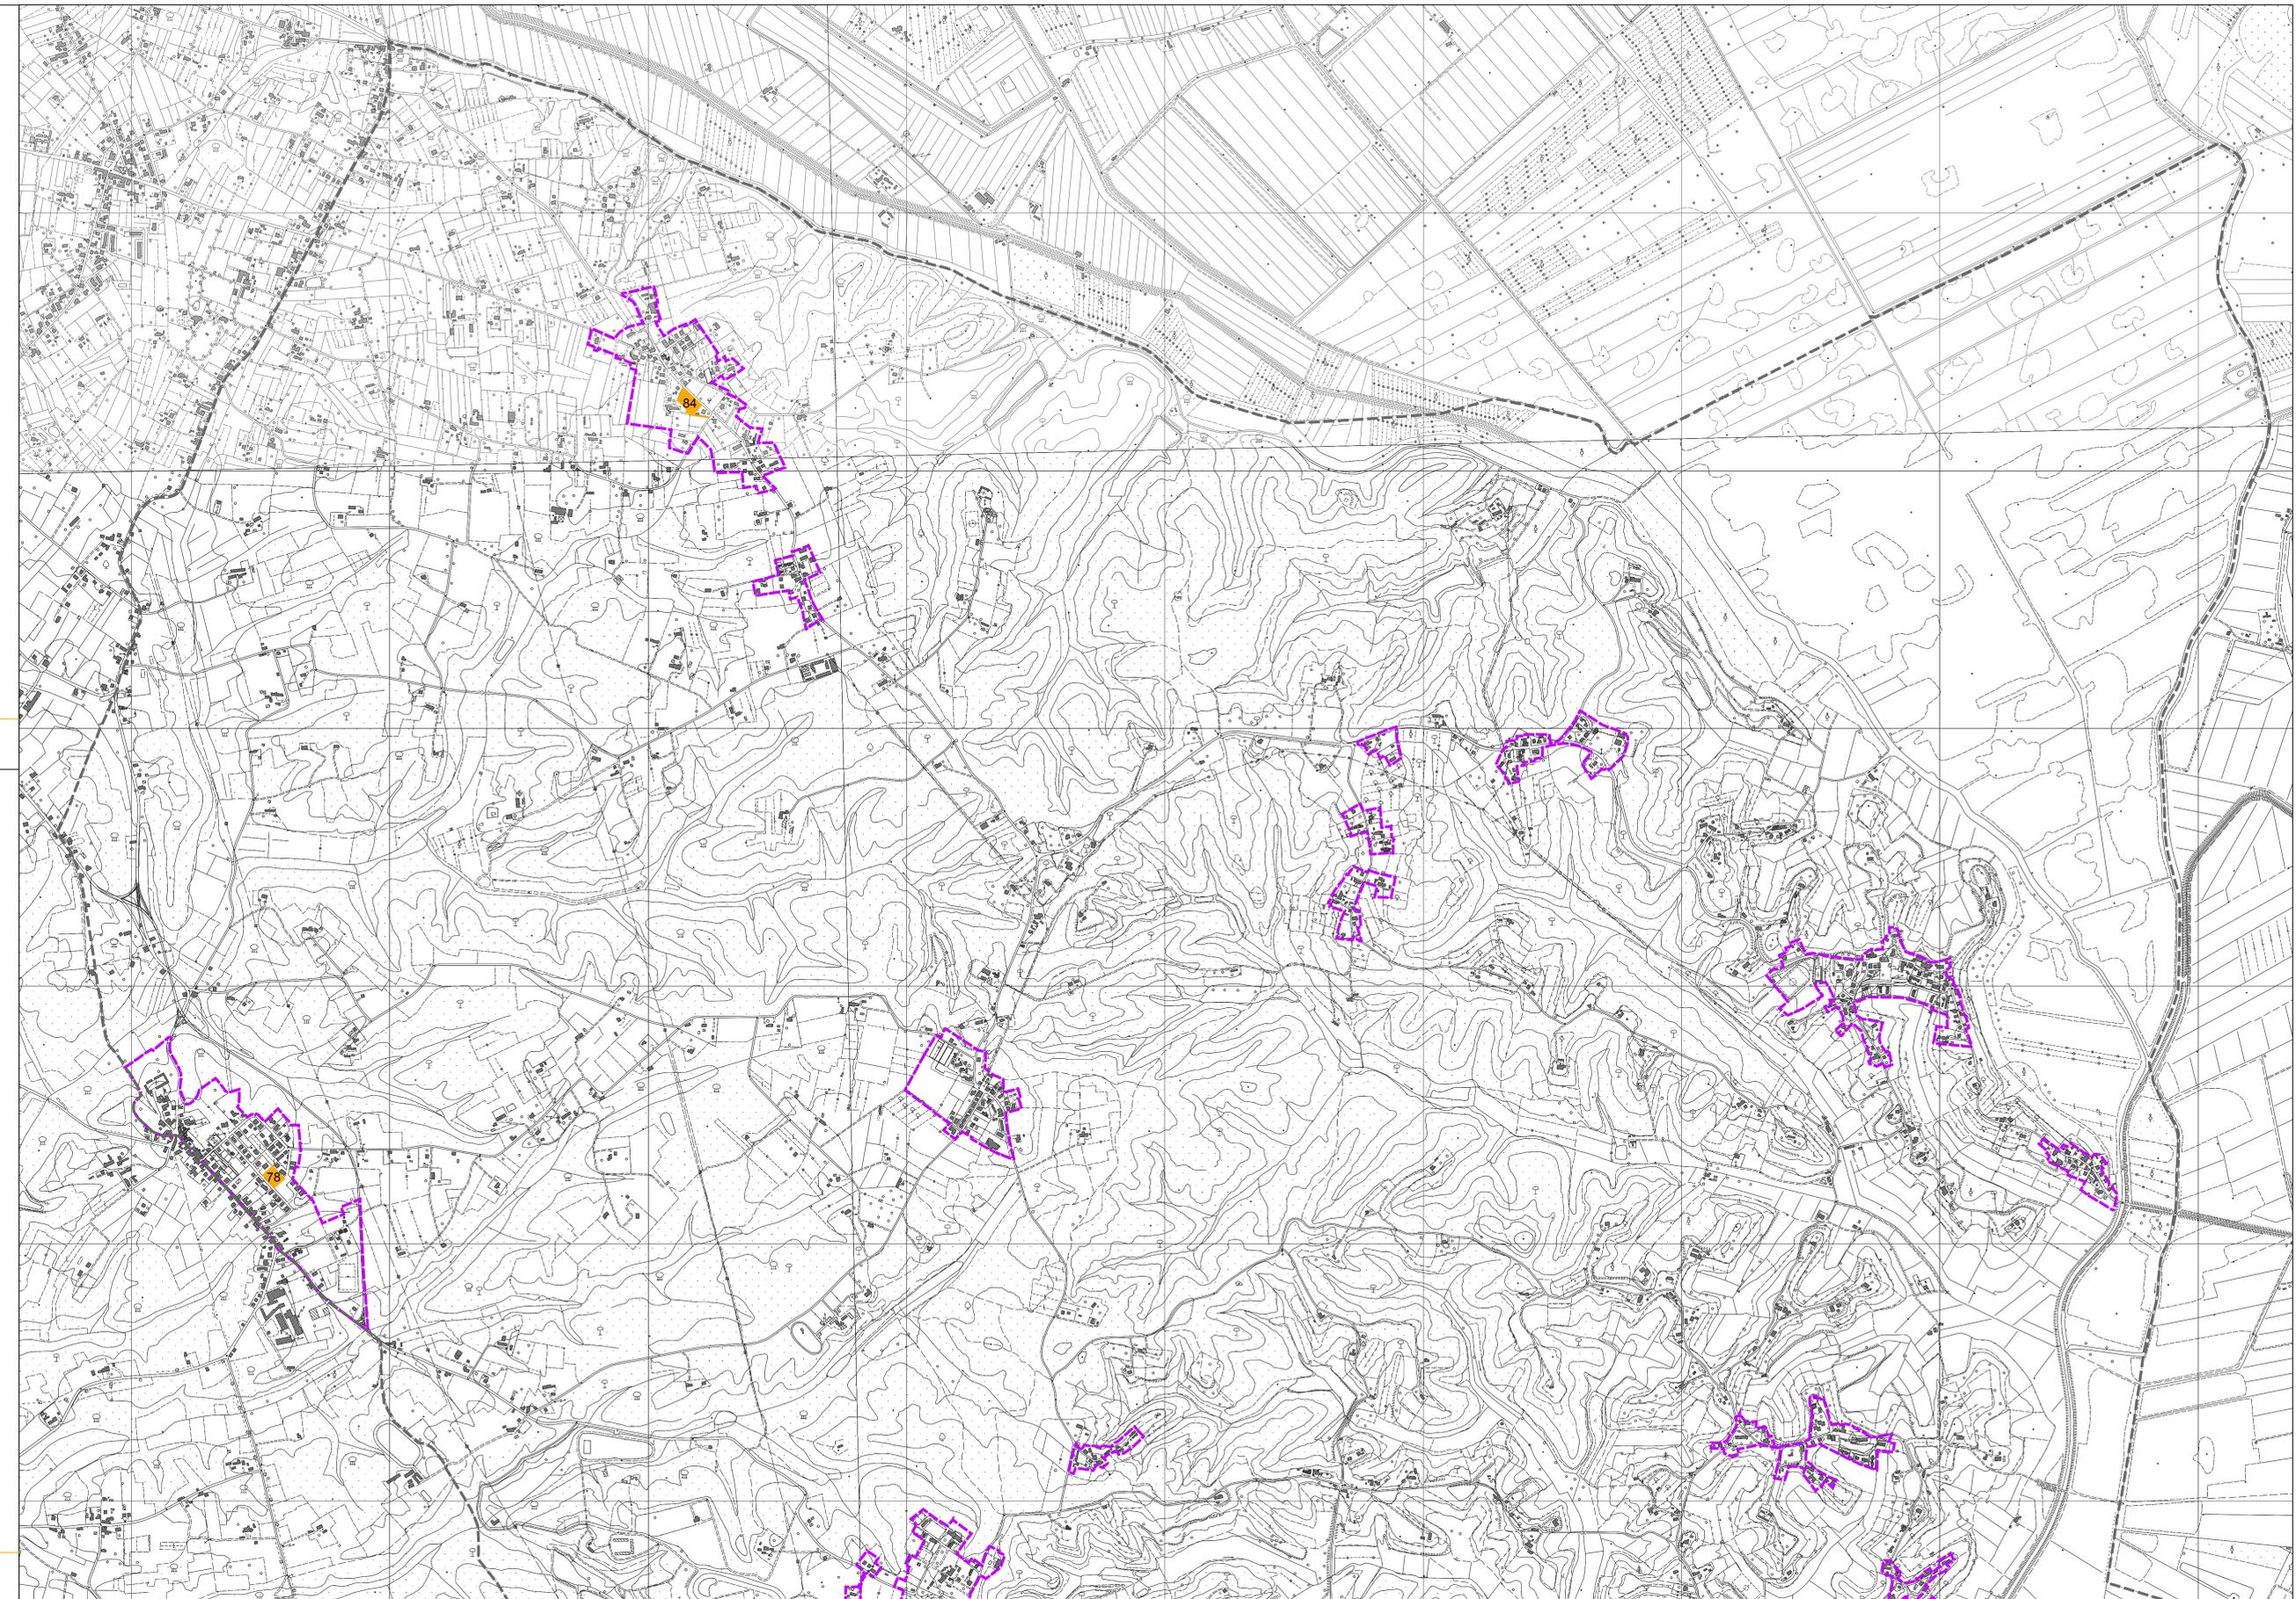

LEGENDA

- Territorio Urbanizzato ai sensi dell'art. 224 della L.R. 65/2014
- AREE OGGETTO DI VARIANTE
- Ambiti di trasformazione soggetti a Piano Attuativo
- PA reiterato - N.
- PA reiterato con modifiche - N.
- Aree soggette a vincolo preordinato all'esproprio

Elaborazioni grafiche a cura dell'Ufficio di Piano e S.I.T.  
Cartografia di base 1:10.000 Regione Toscana (volo 1993 - edizione 1998) - aggiornamento d'ufficio 2006  
Coordinate geografiche piano Gauss-Boaga  
Data di elaborazione del dato: luglio 2020