

Comune di FUCECCHIO

Area metropolitana di Firenze

Piano Attuativo area PA 91- Capoluogo
posta fra la nuova Francesca bis , via di
Burello e via dei Rosai

Proponenti : Immobiliare San Zio s.r.l.
sig.ra Menichetti Maria Luisa


Progettista : dott. arch. Alessandro Nucci
piazza G. Rossa n° 2
50050 Stabbia (Fi)

Tav. 10

Sezioni stato sovrapposto

Marzo 2022
scala 1: 500
Il presente disegno è di proprietà dello Studio dell'Arch. Alessandro Nucci ed è tutelato dalla legge sui diritti d'autore (L. 22.04.02 n° 63 - L. 14.12.49 n° 1465) , modifiche e integrazioni). È espressamente vietato riprodurre in tutto o in parte questo disegno , o comunque censurarlo (foto a terzi , salvo espressa autorizzazione dell'Arch. Alessandro Nucci).


Sezione 1

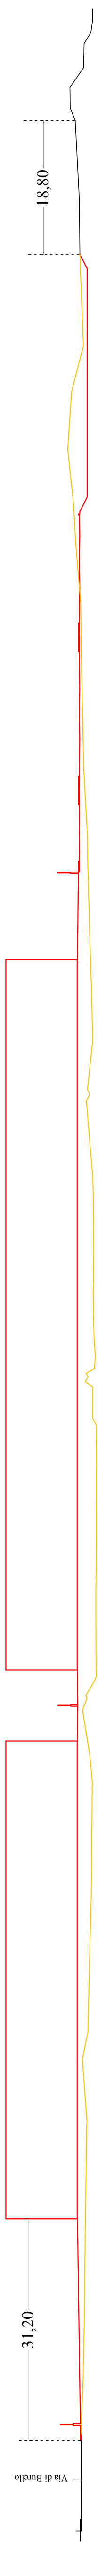

Sezione 2



Sezione 3

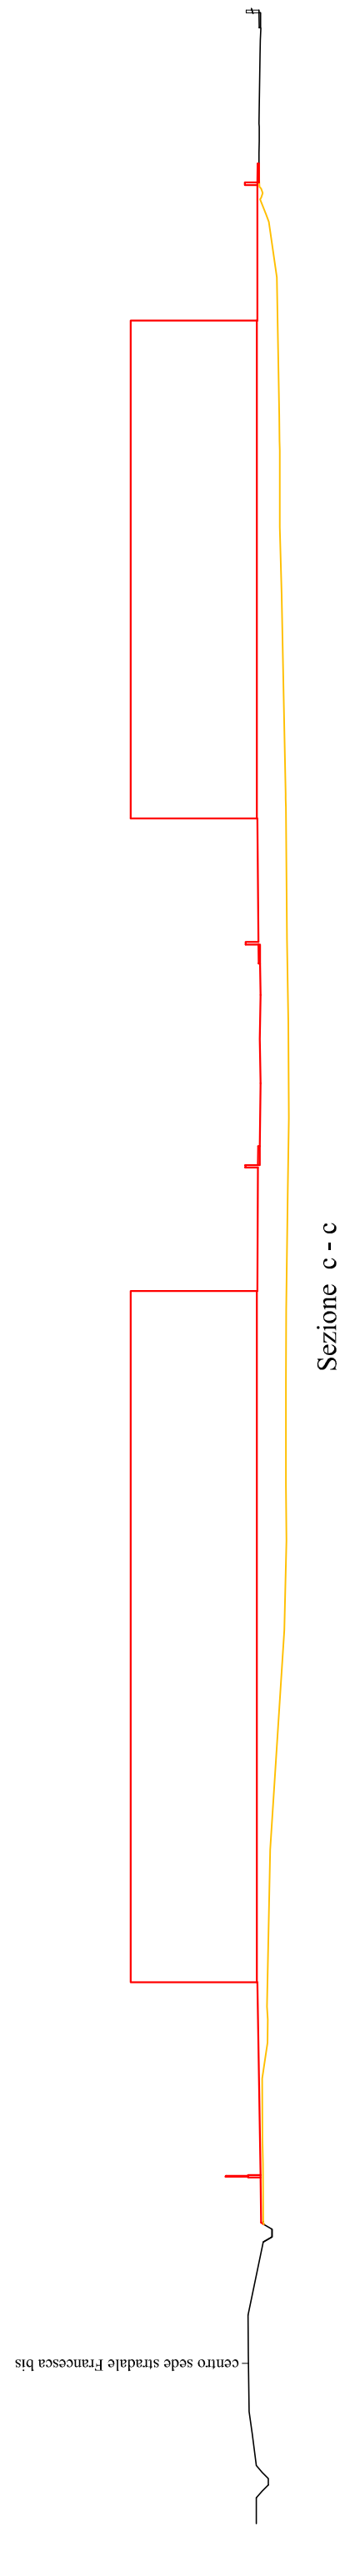

Nota : Distanza dei fabbricati da via di Burello > 20 mt.
Distanza opere dal piede argine > 10 mt.