

Comune di FUCECCHIO

Area metropolitana di Firenze

Piano Attuativo area PA 91- Capoluogo
posta fra la nuova Francesca bis , via di
Burello e via dei Rosai

Proponenti : Immobiliare San Zio s.r.l.
sig.ra Menichetti Maria Luisa


Progettista : dott. arch. Alessandro Nucci
piazza G. Rossa n° 2
50050 Stabbia (Fi)

Tav. 7

Planimetrie , sezioni e prospetti
fabbricati esistenti lotto n° 5

Marzo 2022 scala 1: 200


Il presente disegno è di proprietà dello Studio dell'Arch. Alessandro Nucci ed è tutelato dalla legge sui diritti d'autore (L. 22.04.02 n° 63 - L. 14.1.2.45 n° 1485 - modifiche e integrazioni). È vietata espressamente la ristampa o l'uso non autorizzato senza permesso scritto dall'Arch. Alessandro Nucci.

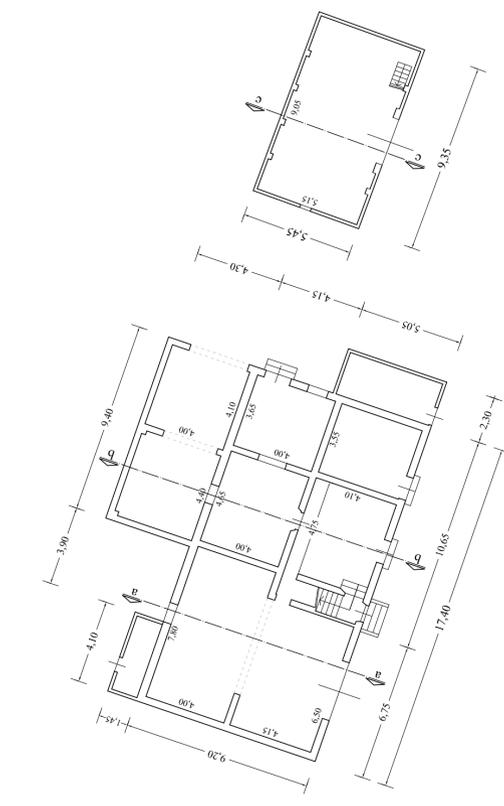

Nota : Le misure interne sono state prese con difficoltà dato lo stato di inagibilità dei solai e delle strutture ;
In alcuni vani sono state messe per differenza , quindi sono approssimative .


Piano primo

Piano terreno

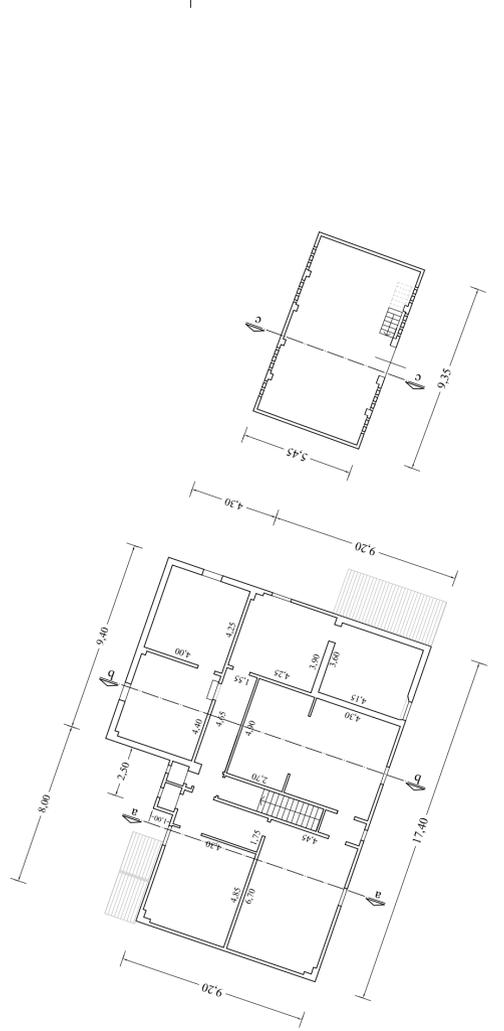


Piano primo


Piano terreno

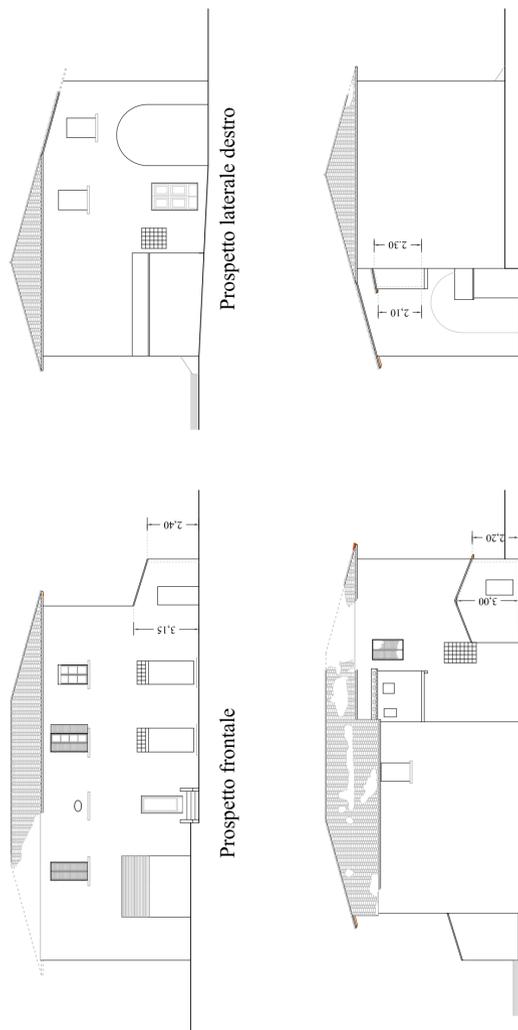

Prospetto frontale
Prospetto retrostante
Prospetto laterale destro
Prospetto laterale sinistro

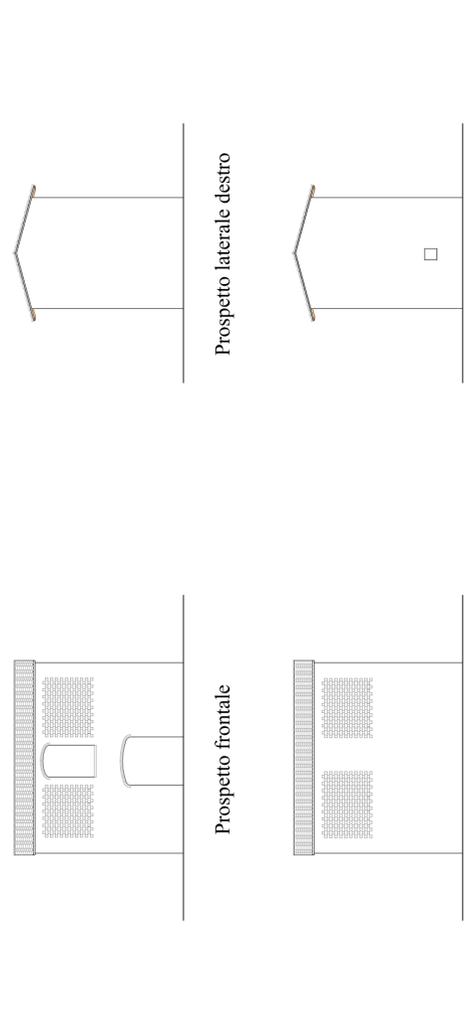


Prospetto frontale
Prospetto retrostante
Prospetto laterale destro
Prospetto laterale sinistro

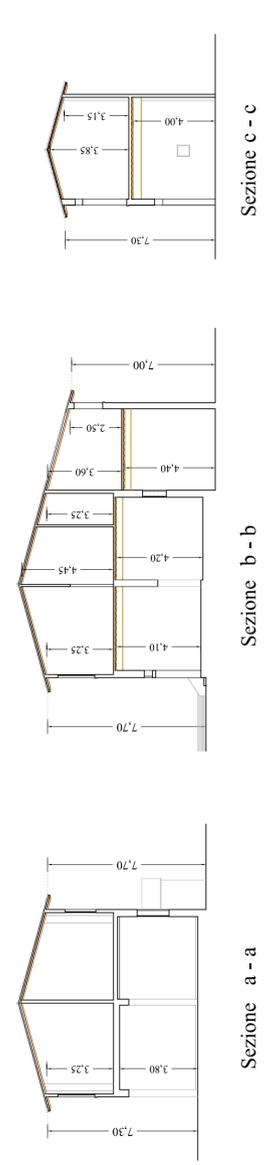

Sezione a - a

Sezione b - b

Sezione c - c

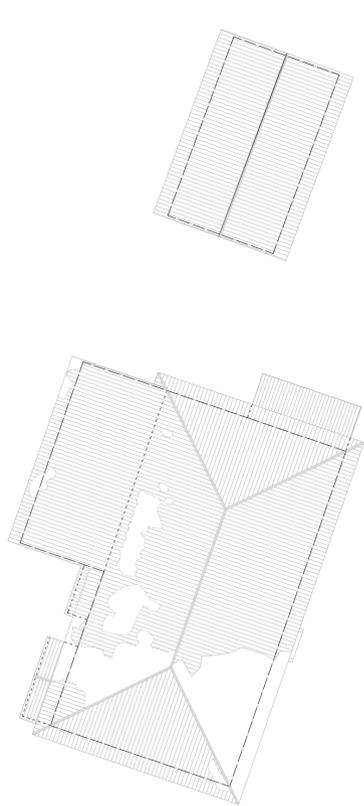

Pianta delle coperture