ininn
odoci
redef
technical

tavola

8

committente

LA FRECCIA DEL SUD srl

oggetto

PIANO ATTUATIVO - PA87

INTERVENTO DI TRASFORMAZIONE URBANISTICA ESECUZIONE DI PIANO ATTUATIVO DI INIZIATIVA PRIVATA

ubicazione

Comune di Fucecchio
(Provincia di Firenze)

Capoluogo
via Bertoncini_via di Taccino

elaborati

STATO DI PROGETTO
IMPIANTI A RETE
planimetria generale
sezioni e particolari costruttivi

scala

1:200

data

Maggio 2022

i progettisti

arch. simone carrai
geom. federico donnini

simone carrai architetto
s.carrai@aen.it
simone.carrai@archiworldpec.it

126 via S. Pertini_San Romano
56020 Montopoli in Valdarno (PI)
0571 45 05 42 347 38 31 767

federico donnini
geometrafedericodonnini@gmail.com
federicodonnini@yahoo.it
federico.donnini@geopec.it

130/E via Prov le Francesca Sud
56029 Santa Croce sull'Arno (PI)
0571 36 01 38 393 96 66 695

l'utilizzo e la riproduzione del presente documento è riservata a norma di legge

PLANIMETRIA GENERALE - Scala 1:200

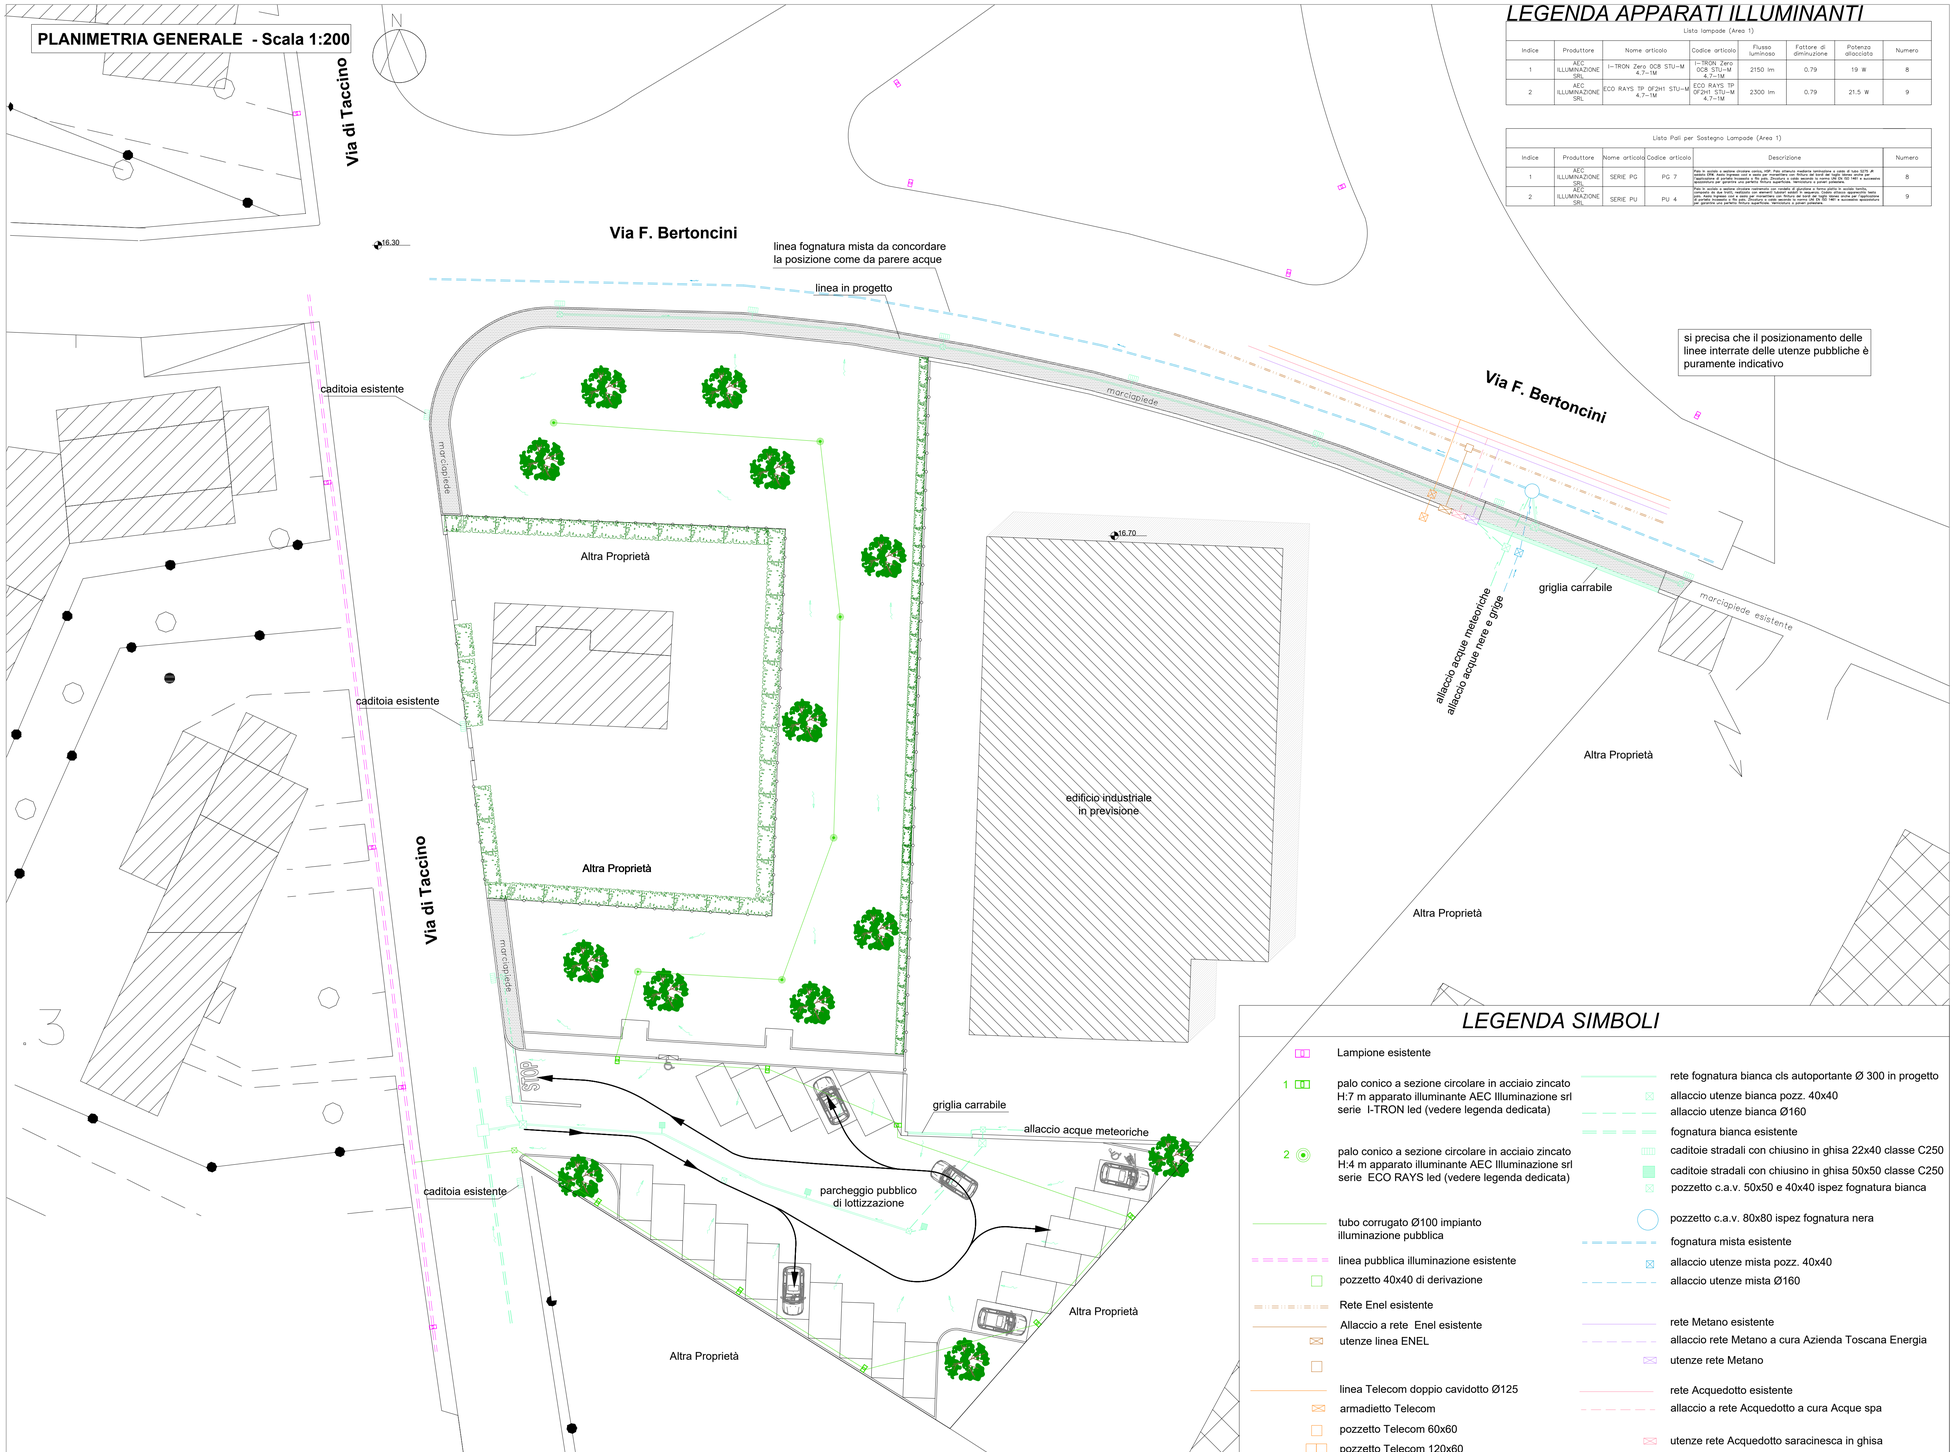

LEGENDA APPARATI ILLUMINANTI

Lista lampade (Area 1)

Indice	Produttore	Nome articolo	Codice articolo	Flusso luminoso	Fattore di diminuzione	Potenza allacciata	Numero
1	AEC ILLUMINAZIONE SRL	I-TRON Zero OCB STU-M 4.7-1M	I-TRON Zero OCB STU-M 4.7-1M	2150 lm	0.79	19 W	8
2	AEC ILLUMINAZIONE SRL	ECO RAYS TP OF2H1 STU-M 4.7-1M	ECO RAYS TP OF2H1 STU-M 4.7-1M	2300 lm	0.79	21.5 W	9

Lista Pali per Sostegno Lampade (Area 1)

Indice	Produttore	Nome articolo	Codice articolo	Descrizione	Numero
1	AEC ILLUMINAZIONE SRL	SERIE PG	PG 7	Palo in acciaio a sezione circolare conica, HRP. Palo diritto realizzato mediante a calda di tubo S275 JR secondo EN4. Asola ingresso cavi a terra per morsettiera con fritoia del fondo del foro della stessa anche per l'applicazione di apparecchi illuminanti. Finitura a polveri poliestere. Verniciatura a polveri poliestere. Il palo dovrà garantire una perfetta finitura superficiale, resistenza a polveri poliestere.	8
2	AEC ILLUMINAZIONE SRL	SERIE PU	PU 4	Palo in acciaio a sezione circolare conica, HRP. Palo diritto realizzato mediante a calda di tubo S275 JR secondo EN4. Asola ingresso cavi a terra per morsettiera con fritoia del fondo del foro della stessa anche per l'applicazione di apparecchi illuminanti. Finitura a polveri poliestere. Verniciatura a polveri poliestere. Il palo dovrà garantire una perfetta finitura superficiale, resistenza a polveri poliestere.	9

LEGENDA SIMBOLI

- Lampione esistente
- 1 palo conico a sezione circolare in acciaio zincato H:7 m apparato illuminante AEC Illuminazione srl serie I-TRON led (vedere legenda dedicata)
- 2 palo conico a sezione circolare in acciaio zincato H:4 m apparato illuminante AEC Illuminazione srl serie ECO RAYS led (vedere legenda dedicata)
- tubo corrugato Ø100 impianto illuminazione pubblica
- linea pubblica illuminazione esistente
- pozzetto 40x40 di derivazione
- Rete Enel esistente
- Allaccio a rete Enel esistente
- utenze linea ENEL
- linea Telecom doppio cavidotto Ø125
- armadietto Telecom
- pozzetto Telecom 60x60
- pozzetto Telecom 120x60
- rete fognatura bianca cls autoportante Ø 300 in progetto
- allaccio utenze bianca pozz. 40x40
- allaccio utenze bianca Ø160
- fognatura bianca esistente
- caditoie stradali con chiusino in ghisa 22x40 classe C250
- caditoie stradali con chiusino in ghisa 50x50 classe C250
- pozzetto c.a.v. 50x50 e 40x40 ispez fognatura bianca
- pozzetto c.a.v. 80x80 ispez fognatura nera
- fognatura mista esistente
- allaccio utenze mista pozz. 40x40
- allaccio utenze mista Ø160
- rete Metano esistente
- allaccio rete Metano a cura Azienda Toscana Energia
- utenze rete Metano
- rete Acquedotto esistente
- allaccio a rete Acquedotto a cura Acque spa
- utenze rete Acquedotto saracinesca in ghisa