


E
COMUNE DI FUCECCHIO
COPIA CONFORME ALL'ORIGINALE DIGITALE
Protocollo N. 0049407/2022 del 30/12/2022
Firmatario: Jacopo Taccini

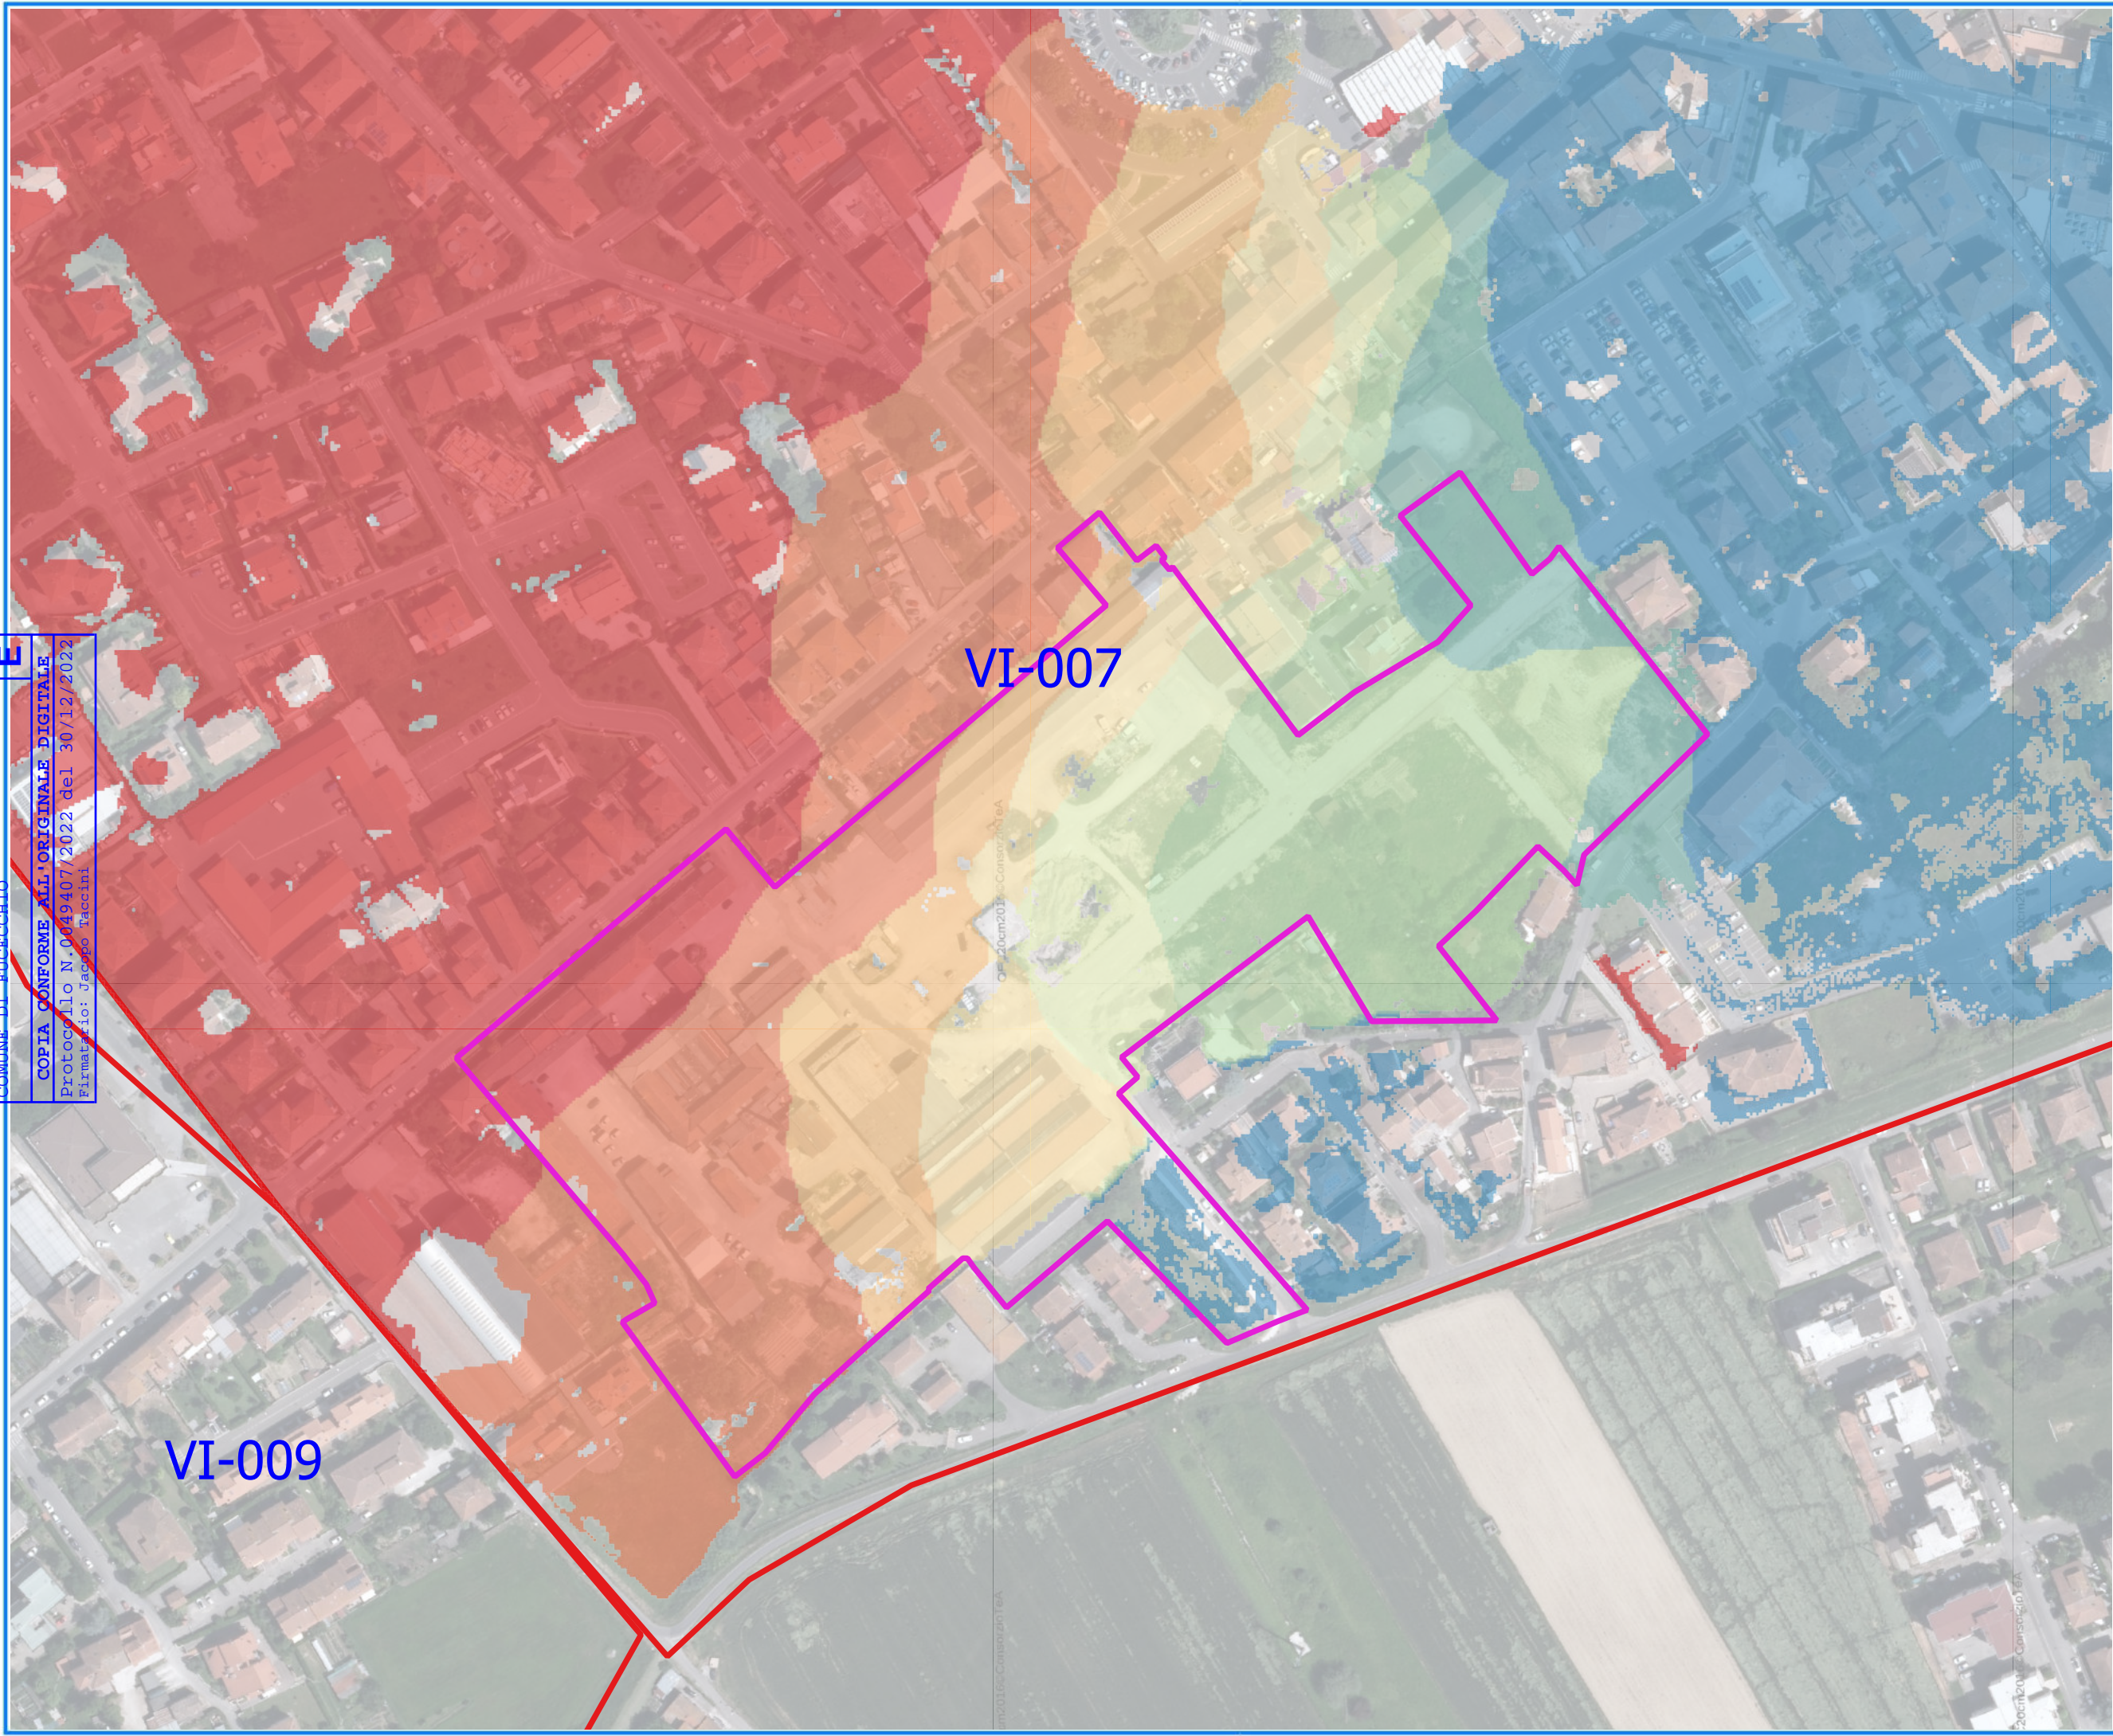

VI-007

VI-009

- Area di intervento
- TR200 WSE modello 2
- <= 18.7 mslm
- 18.7 - 18.8 mslm
- 18.8 - 18.9 mslm
- 18.9 - 19 mslm
- 19 - 19.1 mslm
- 19.1 - 19.2 mslm
- 19.2 - 19.3 mslm
- > 19.3 mslm

Ing. JACOPO TACCINI
ORDINE INGEGNERI della Provincia di PISA
N° 3710 Sezione CA/AV
INGEGNERE CIVILE E AMBIENTALE

STA engineering
www.sta-engineering.it

STUDIO IDRAULICO
SOLAIO 1 - 2000

OGGETTO: Studio di valutazione qualitativa del fenomeno idraulico causato dall'interferenza del Piano
Assonico 13 Area ex Sella - Via Dante, nel Comune di Fucecchio

CLIENTE: FUCECCHIO FI - Via Dante

REDAZIONE: FUCECCHIO FI

COMPLETAMENTO: FUCECCHIO FI

PRODOTTORE: TR200 Quota idraulica da Modello 2

DATA: Giugno 2020

SCALE: 20:010

Formato UNI A3 (420 x 297)