

Comune di FUCECCHIO

Area metropolitana di Firenze

Proposta di Piano Attuativo area PA 91-
Capoluogo posta fra la nuova Francesca bis
via di Burello e via dei Rosai

Proponenti : Immobiliare San Zio s.r.l.
sig.ra Menichetti Maria Luisa

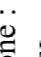


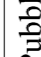


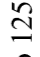






Progettista : dott. arch. Alessandro Nucci
piazza G. Rossa n° 2
50050 Stabbia (Fi)

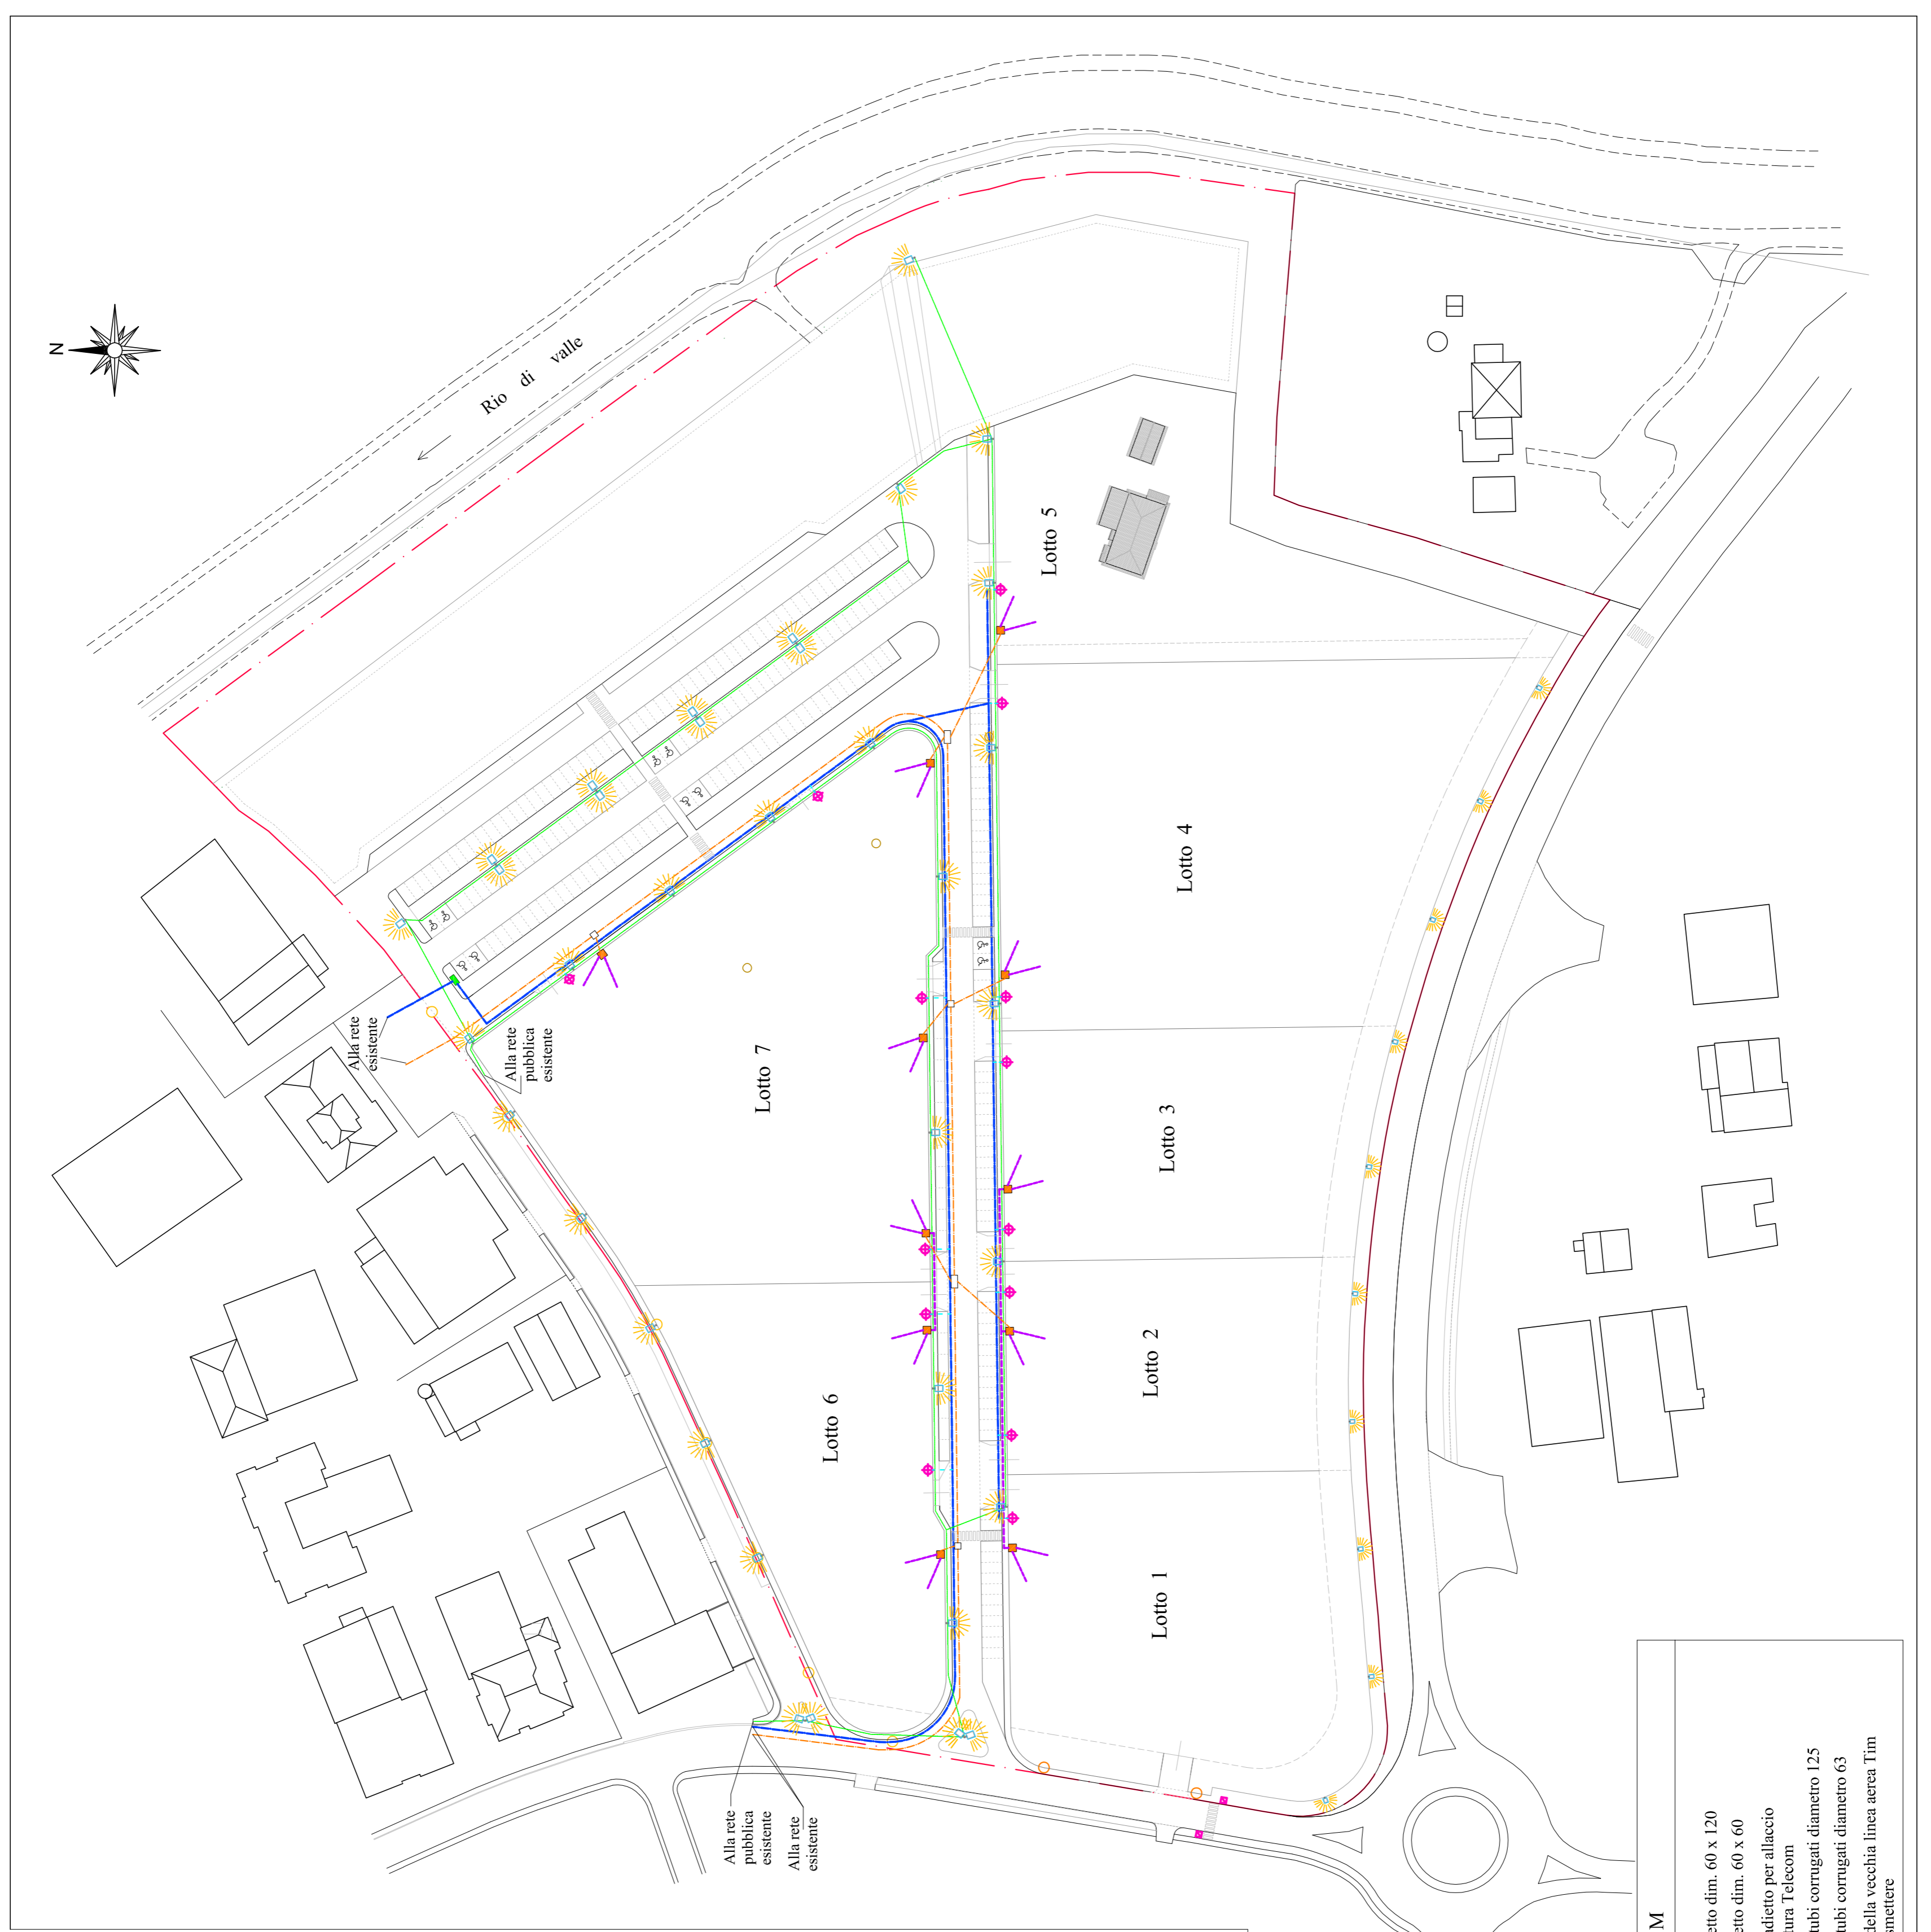
Tav. 13


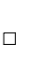




Planivolumetrico con individuazione
Rete Enel - Illuminazione stradale e
Rete TIM

scala 1: 1.000

Marzo 2022
Il presente disegno è di proprietà dello Studio dell'arch. Alessandro Nucci ed è tutelato dalla legge sui diritti d'autore (L. 22.04.02 n° 63 - L. 14.12.02 n° 1463 - modifiche e integrazioni). È espressamente vietato riprodurre o in parte o intero, o comunque rendere noto a terzi, o altro impiego autorizzazione dell'Arch. Alessandro Nucci.

Legenda : Rete Enel e Distribuzione pubblica	
	Linee di progetto Enel Distribuzione : Armadietto ENEL
	Corrugato diametro 160 ENEL Distribuzione
	Corrugato diametro 125 ENEL Distribuzione allaccio all'utenze
	Punto di allaccio ad ENEL Distribuzione
Linee di progetto Illuminazione Pubblica :	
	Palo illuminazione pubblica a singolo sbraccio esistente
	Palo illuminazione pubblica a singolo sbraccio esistente da dismettere
	Corrugato diametro 125 Linea elettrica illuminazione stradale ENEL Distribuzione
	Palo illuminazione pubblica mista ciclabile a singolo sbraccio h = ml. 5,00
	Palo illuminazione pubblica a singolo sbraccio h = ml. 8,00 - lampada a led da 25 W di progetto
	Palo illuminazione pubblica a doppio sbraccio h = ml. 8,00 - lampade a led da 25 W di progetto
	Marker solare di segnalazione attraversamento
	Limite del comparto di lottizzazione
	Lotti fondari



Legenda : Rete TIM	
	Linee di progetto :
	Pozzetto dim. 60 x 120
	Pozzetto dim. 60 x 60
	Armadietto per allaccio fornitura Telecom
	N° 2 tubi corrugati diametro 125 da dismettere
	Palo della vecchia linea aerea Tim da dismettere