

Comune di Fucecchio
Provincia di Firenze

**PROPOSTA DI ATTUAZIONE DEL P.A. 13
(Già P.I.O. di C. 31 - Area Elementare nr° 3)
Area ex Saffa - Via Dante**

Proprietà : **Soc. HIBISCUS S.r.l.**
Via Dante, 131 - 50054 Fucecchio (FI)
tel/fax 0571 20004

Progettisti : **Ing. Antonio Pellegrini**
studio Associato d'Ingegneria
Via Ho chi Min, 50 - 56029 Santa Croce sull'Arno (PT)
tel. 0571 364557 fax. 0571 1979179

Ing. ANTONIO PELLEGRINI
ORDINE INGEGNERI della Provincia di PISA
N° 1534 Sezione A
INGEGNERIA CIVILE E AMBIENTALE
INDIVIDUALE

Geom. Alessandro Pizzuti
studio tecnico


Via G.C. Giorgini, C. 3 50004-Fucecchio(FI)
tel/fax 0571 280096 cell 01886558880

5



viabilità interna Meccanizzata e
parcheggi, Percorsi Pedonali e
ciclabili, aree a verde.

Planimetria - Scala 1:1000

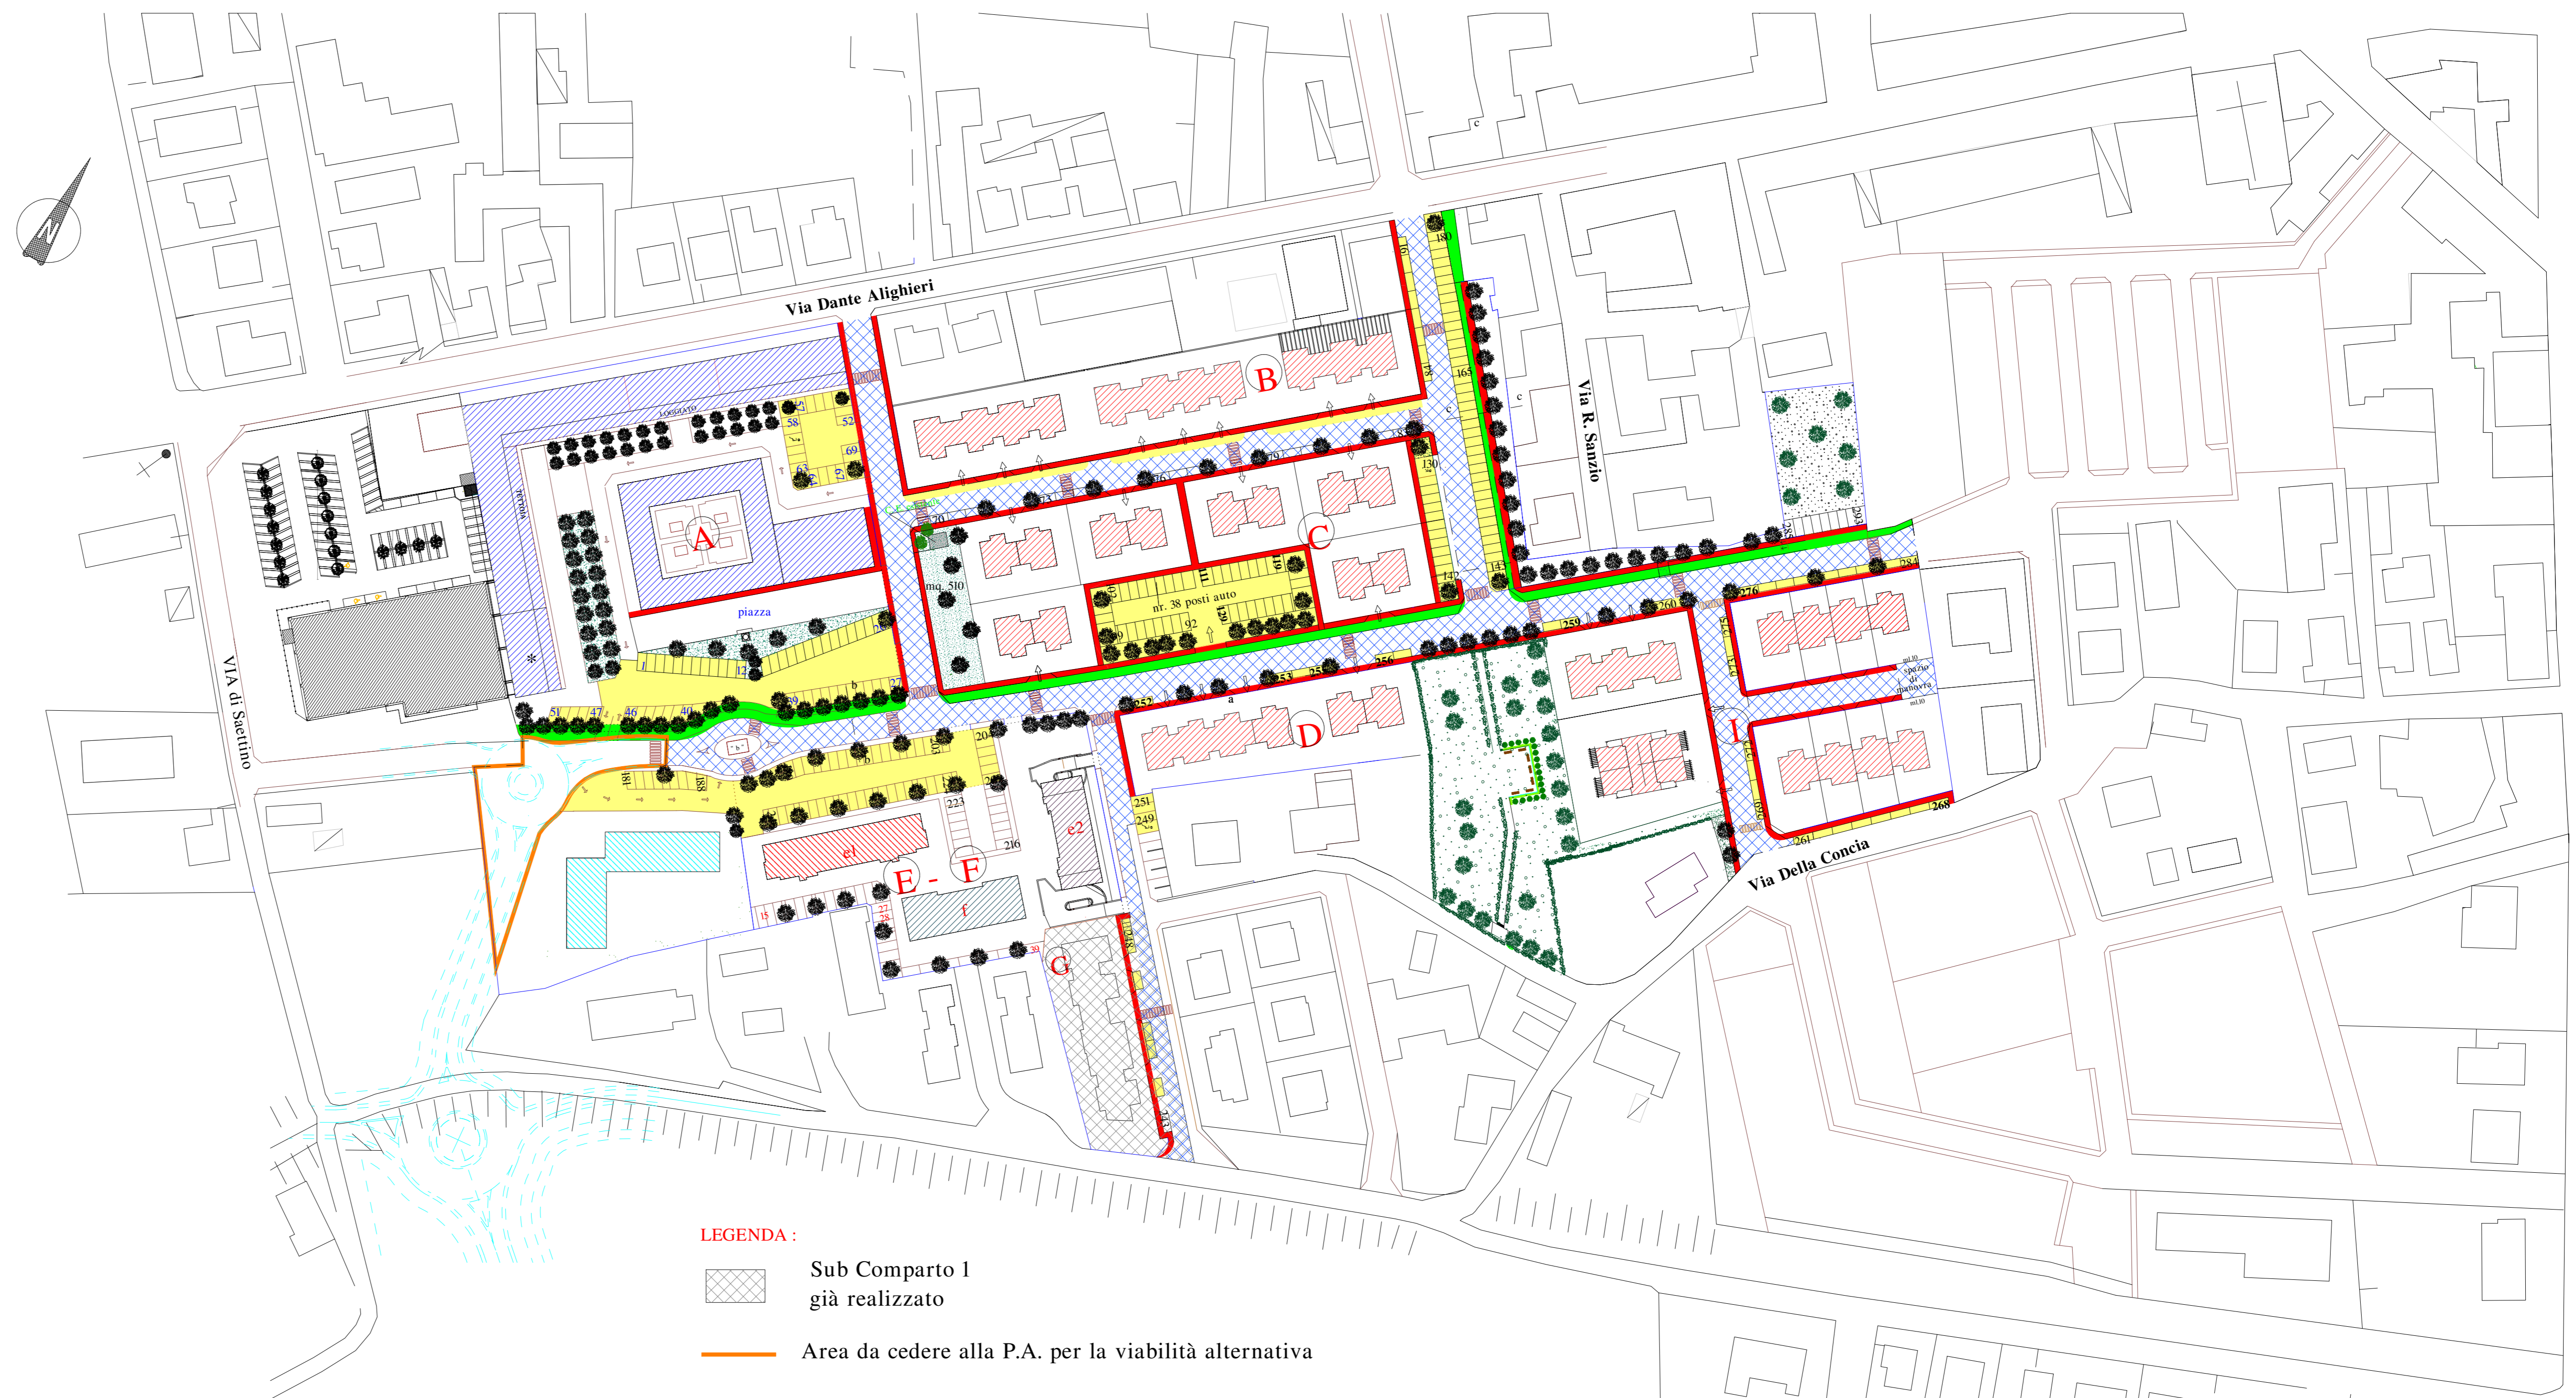


GENNAIO 2022

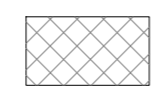


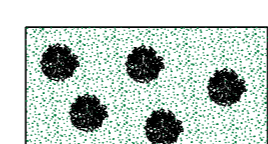
LEGENDA :

-  Sub Comparto I già realizzato
-  Area da cedere alla P.A. per la viabilità alternativa

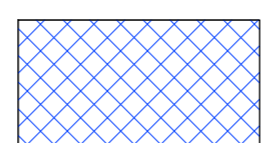Viabilità interna Meccanizzata, Parcheggi e
Percorsi Pedonali

	Viabilità interna Meccanizzata mq. 9.383,00
	Percorsi Pedonali mq. 2.869,00
	Spazi a Parcheggi Posti Auto n° 293 mq. 7.078,00

Verde Pubblico e Percorsi Ciclabili e
Ciclopdonali realizzati con cementi
o Asfalti drenanti

	Percorsi Ciclopdonali mq. 1.235,00
	Verde Pubblico mq.6.455,00

TOTALE mq. 7.690,00