

VERIFICA DELLE DOTAZIONI MINIME DI STANDARD				
scala	1:500	lavora	11/b	
data	Novembre 2015	soci		Tav. 11/a datata Gennaio 2014
proprietà	SILLA Srl			

Progettisti: Paolo Giannoni architetto
Andrea Lami geometra

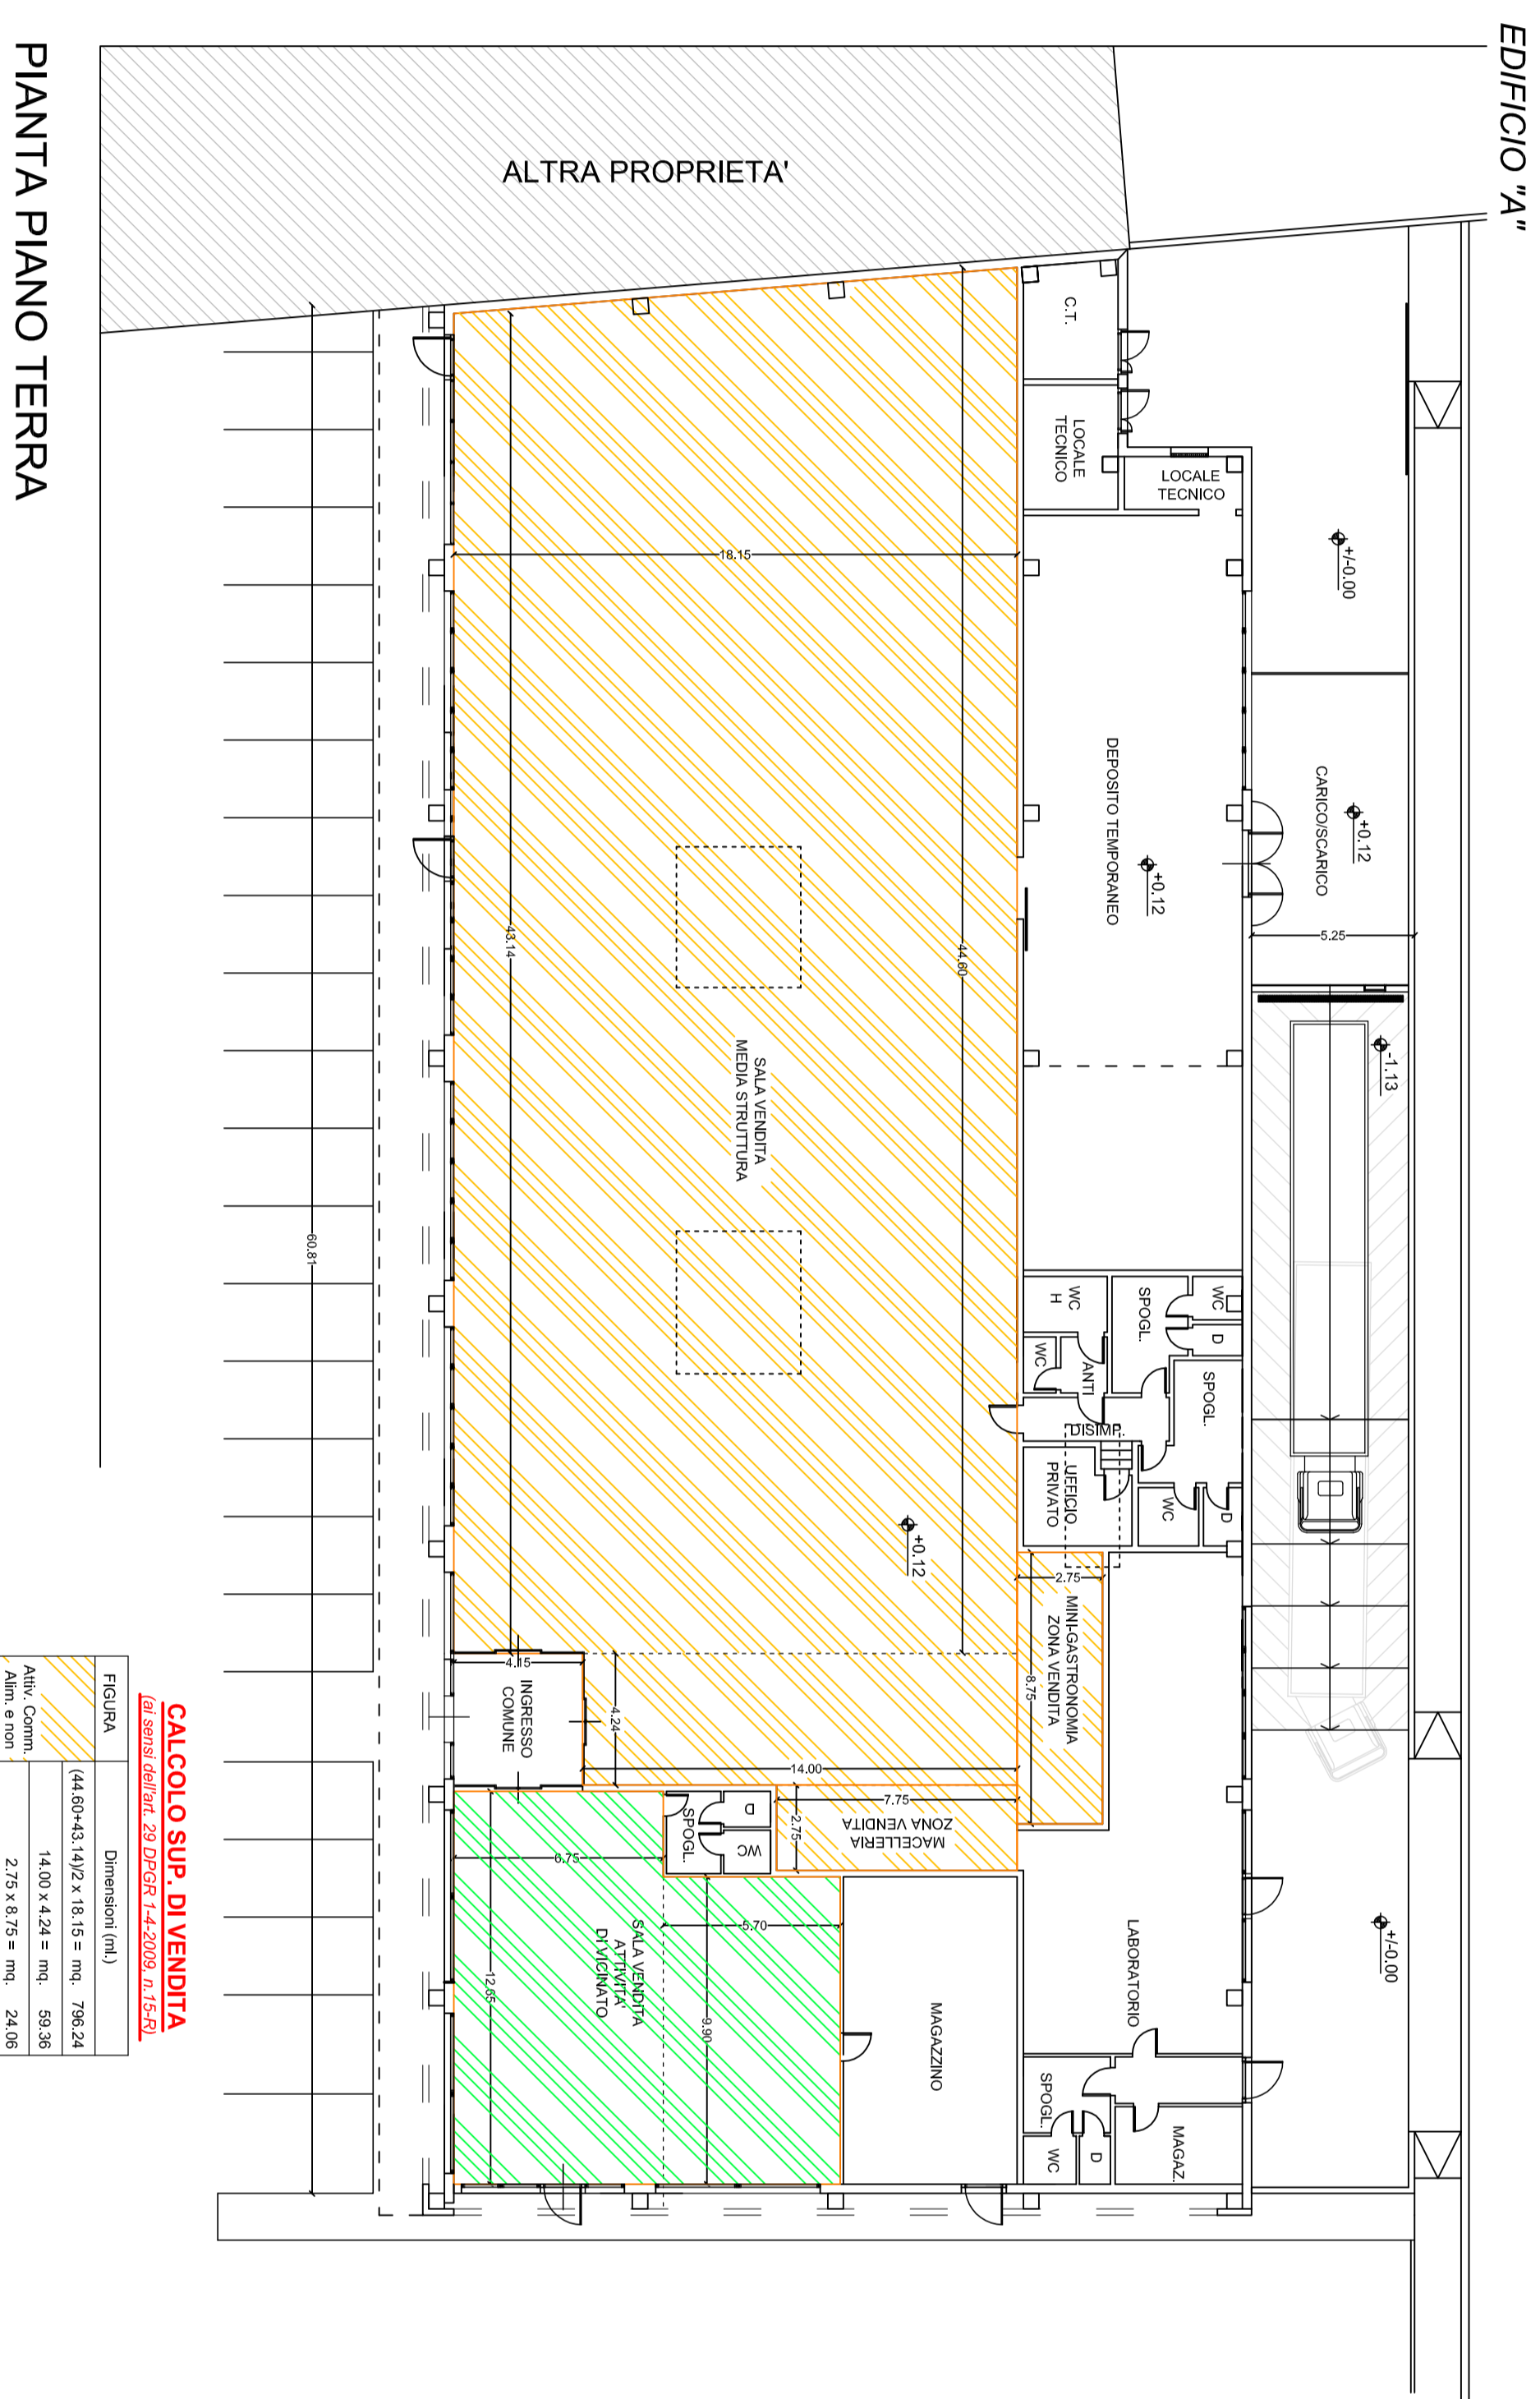

CALCOLO SUP. DI VENDITA


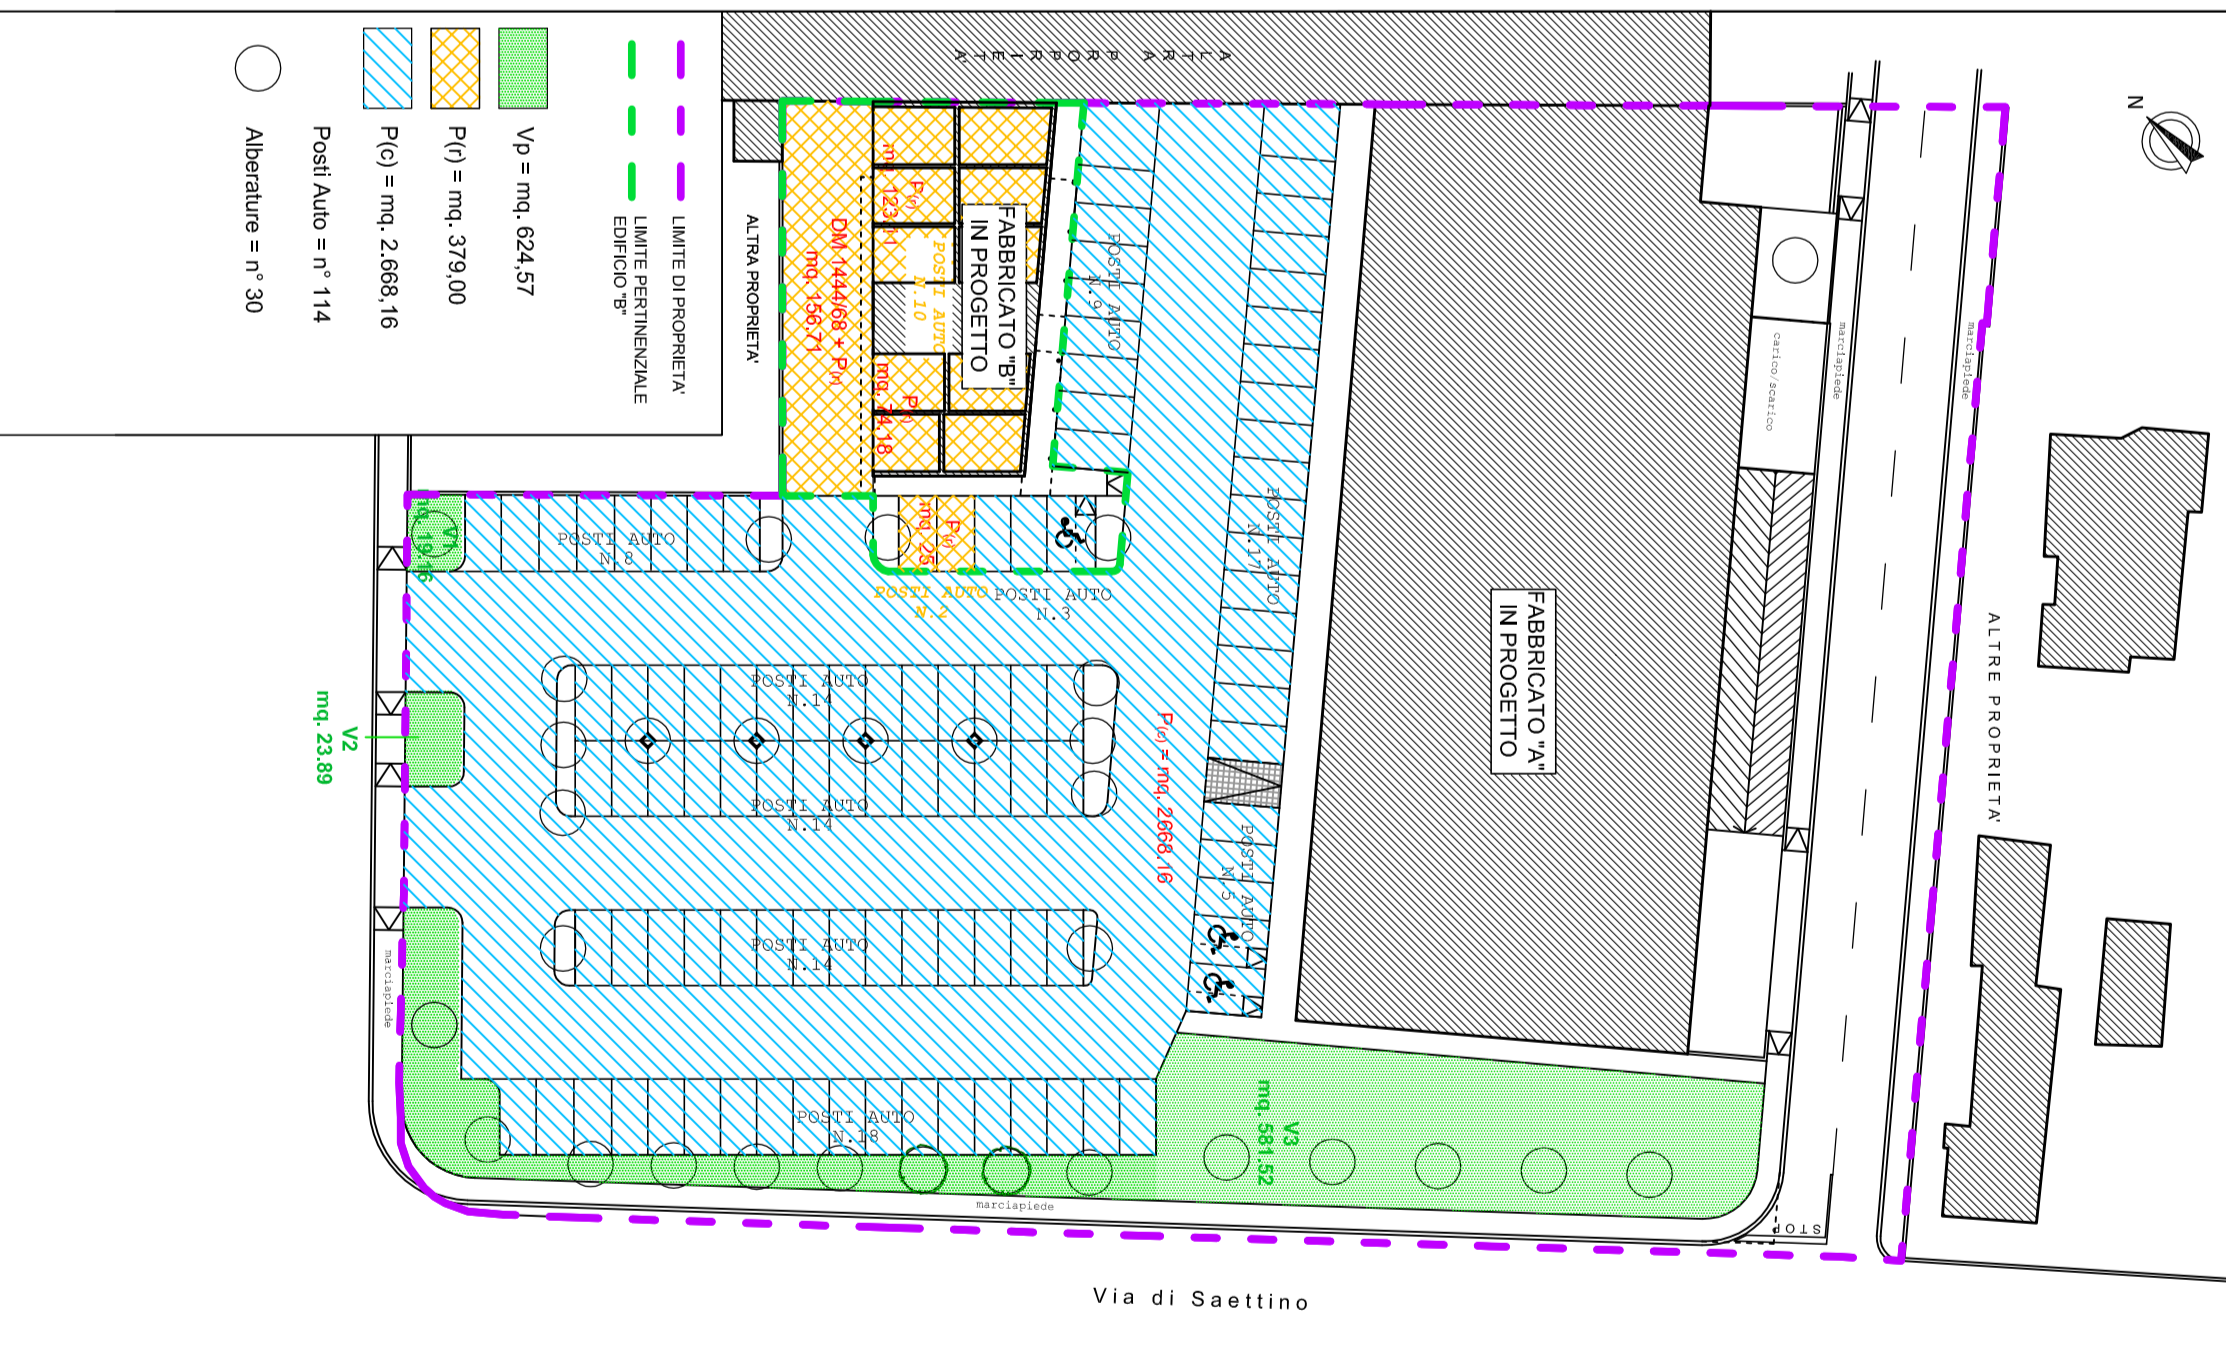

VERIFICA STANDARD
(in base alla D.P.R. 1-4-2009, n. 15-R)


























