

**Giannoni & Associati**  
 Via S. Alende n° 17 - 56029 Santa Croce sull'Arno (PI)  
 tel. 0571.94587 fax 0571.94588 e-mail: giannoni.associati@iocom.it

**Andrea Lami geometra**  
 Via S. Tommaso n° 20 - 56029 Santa Croce sull'Arno (PI)  
 tel. 0571.94077 fax 0571.94077

denominazione Piano di Recupero - Scheda Progetto PA15, per realizzazione di complesso immobiliare costituito da edificio commerciale di media struttura di vendita con attività di vicinato ed edificio pluripiano a destinazione residenziale con aree a parcheggio ed a verde, in Comune di Fucecchio, via Dante angolo via di Saettino.


titolo STATO DI PROGETTO: AREE ESTERNE - Sistemazioni a verde, parcheggi e viabilità

scala 1:200 tavola

data Novembre 2015 sost. Tav. 7/a datata Gennaio 2014 **7/b**

proprietà SILLA srl

Progettisti: Paolo Giannoni architetto  
 Andrea Lami geometra

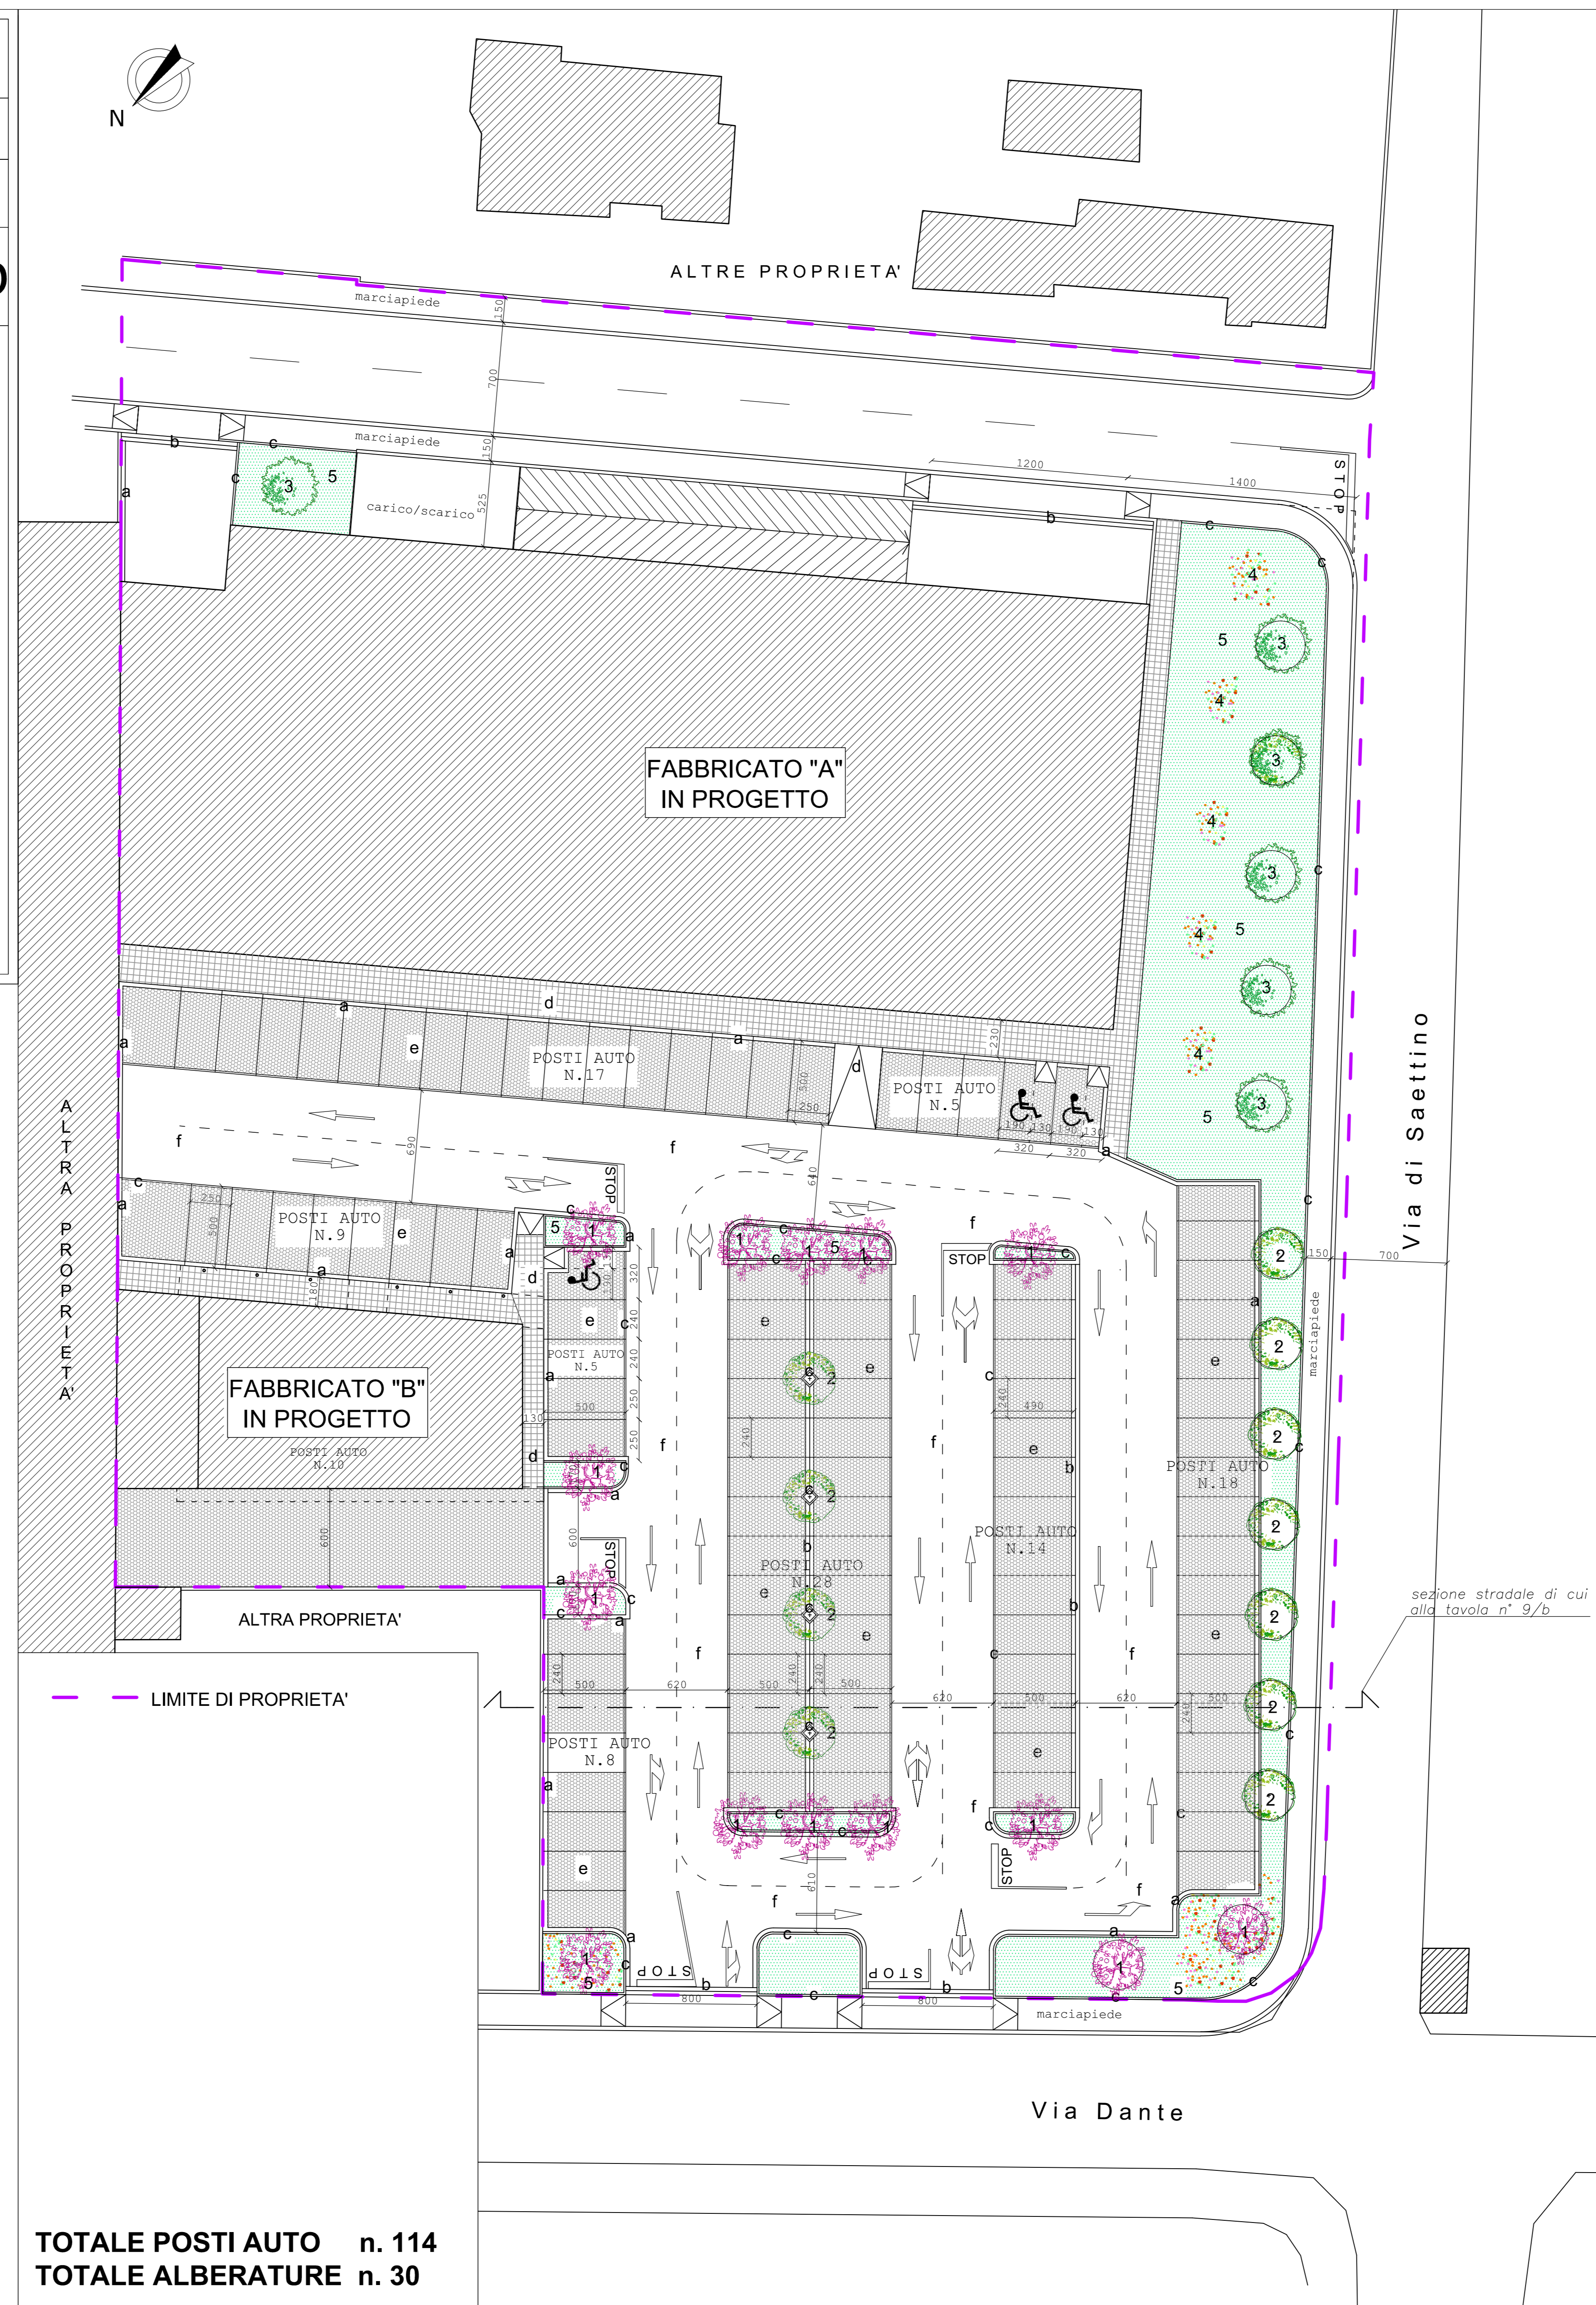

**TOTALE POSTI AUTO n. 114**  
**TOTALE ALBERATURE n. 30**

**LEGENDA:**

- 1: Prunus cerasifera "Pissardii"
- 2: Celtis australis
- 3: Fraxinus Ornus
- 4: Fioritura
- 5: Prato
- a) Zanella in cls ad un petto
- b) Zanella in cls a doppio petto
- c) Cordonato in cls
- d) Percorso pedonale pavimentato
- e) Pavimentazione in masselli autobloccanti
- f) Pavimentazione in asfalto drenante

