

Comune di FUCECCHIO
Area metropolitana di Firenze

Piano Attuativo area PA 91 - Capoluogo
posta fra la nuova Francesca bis , via di
Burello e via dei Rosai



Proponenti : Immobiliare San Zio s.r.l.
sig.ra Menichetti Maria Luisa

Progettista : dott. arch. Alessandro Nucci
50050 Stabbia (FI)

Tav. 8

Particolari costruttivi strade
parcheggi piani e profili
Particolare stratigrafia della
sezione stradale scala 1:20

Scala 1:1000

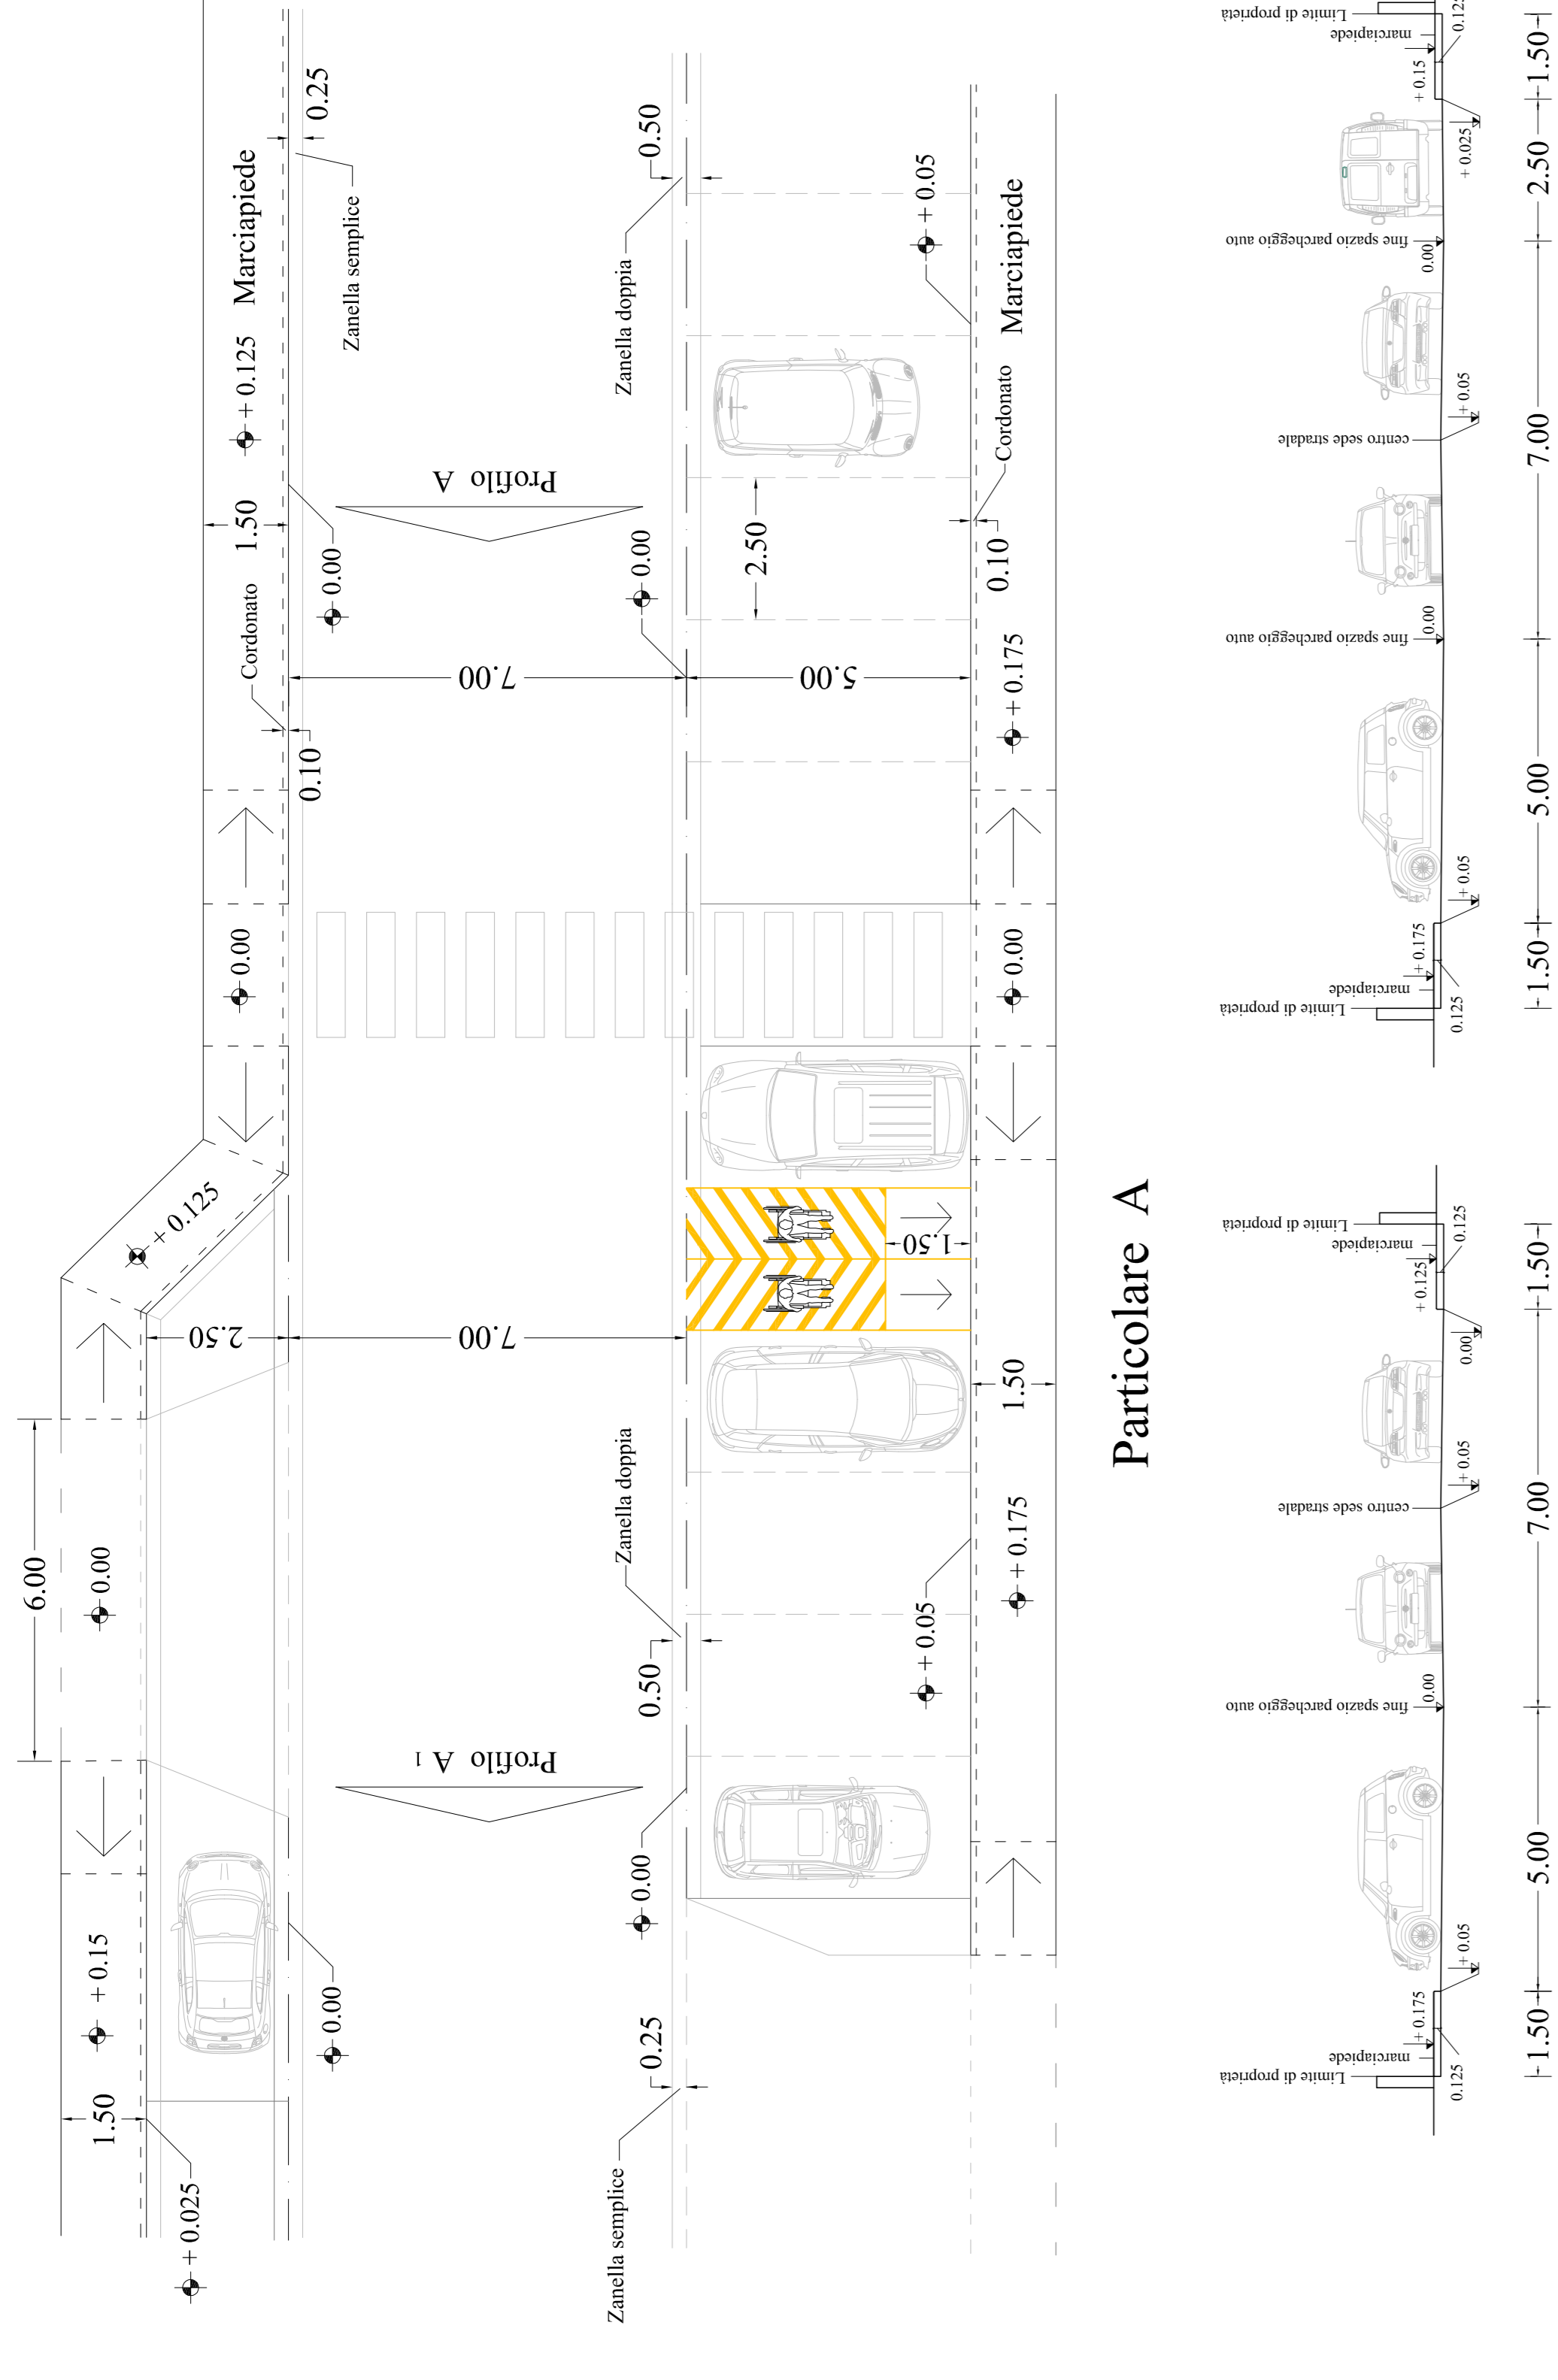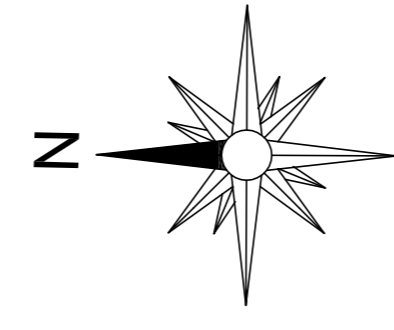


Particolare A

Particolare B




Particolare A

Particolare B

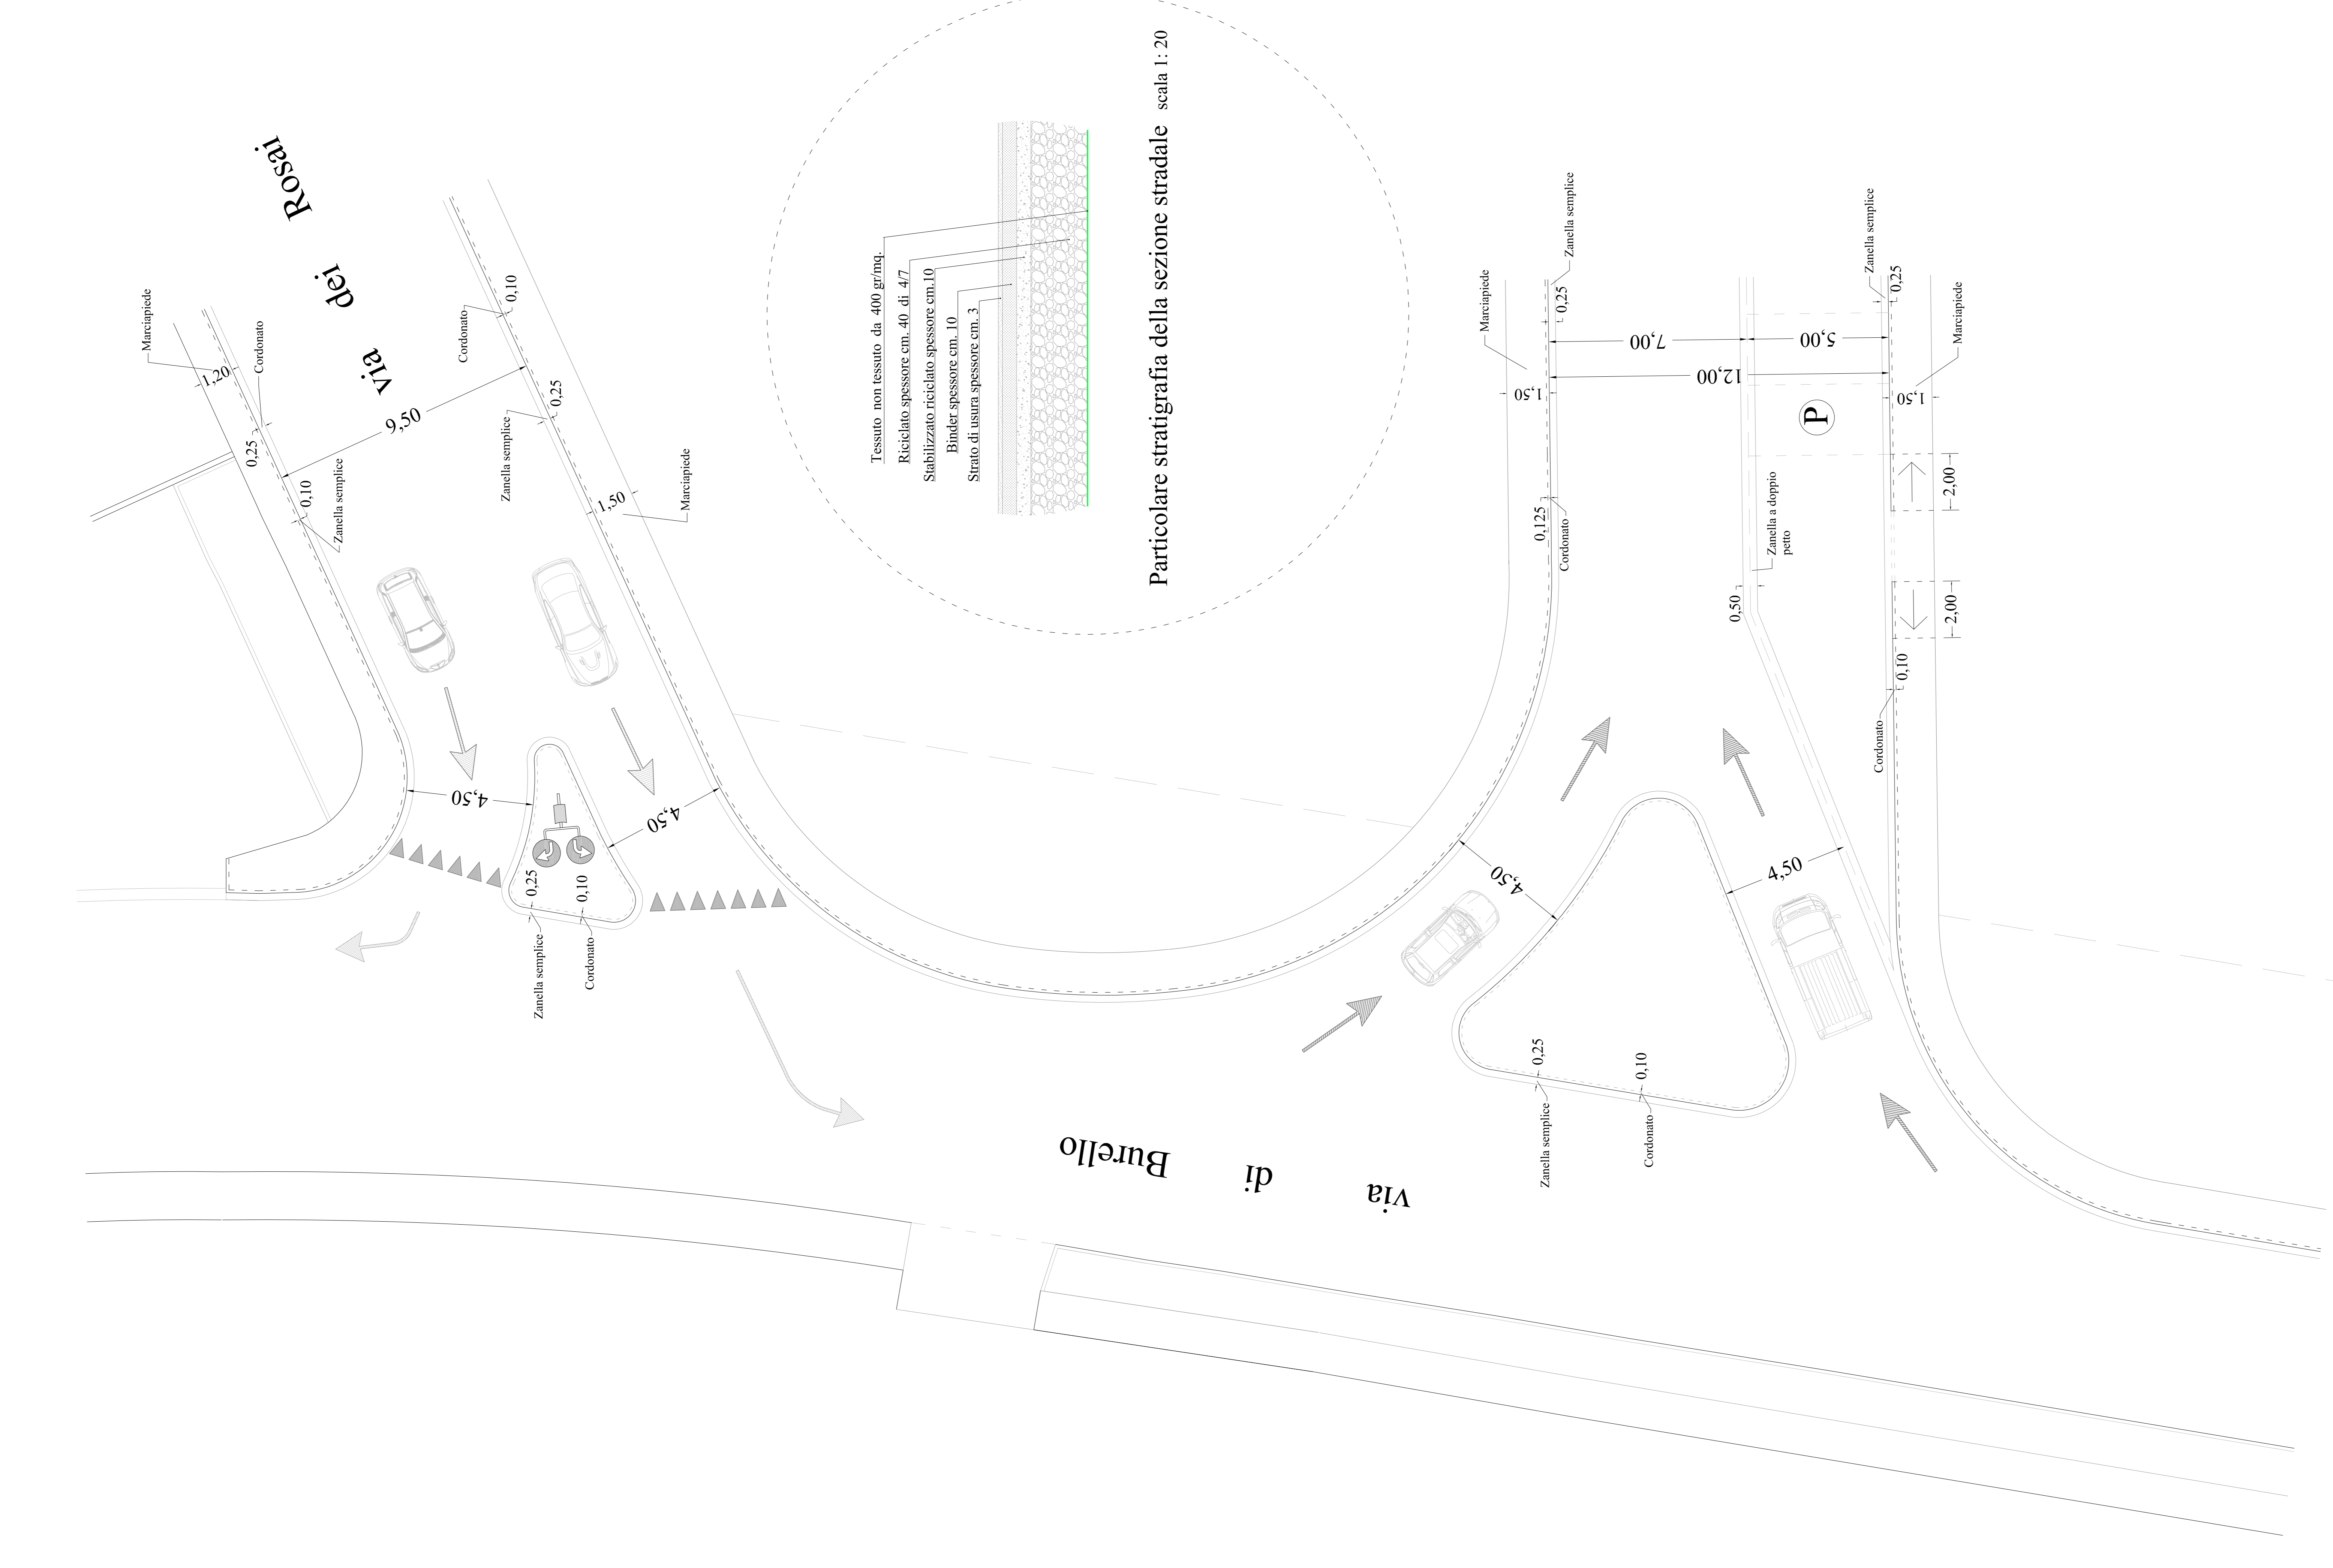

Particolare stratigrafia della sezione stradale scala 1:20

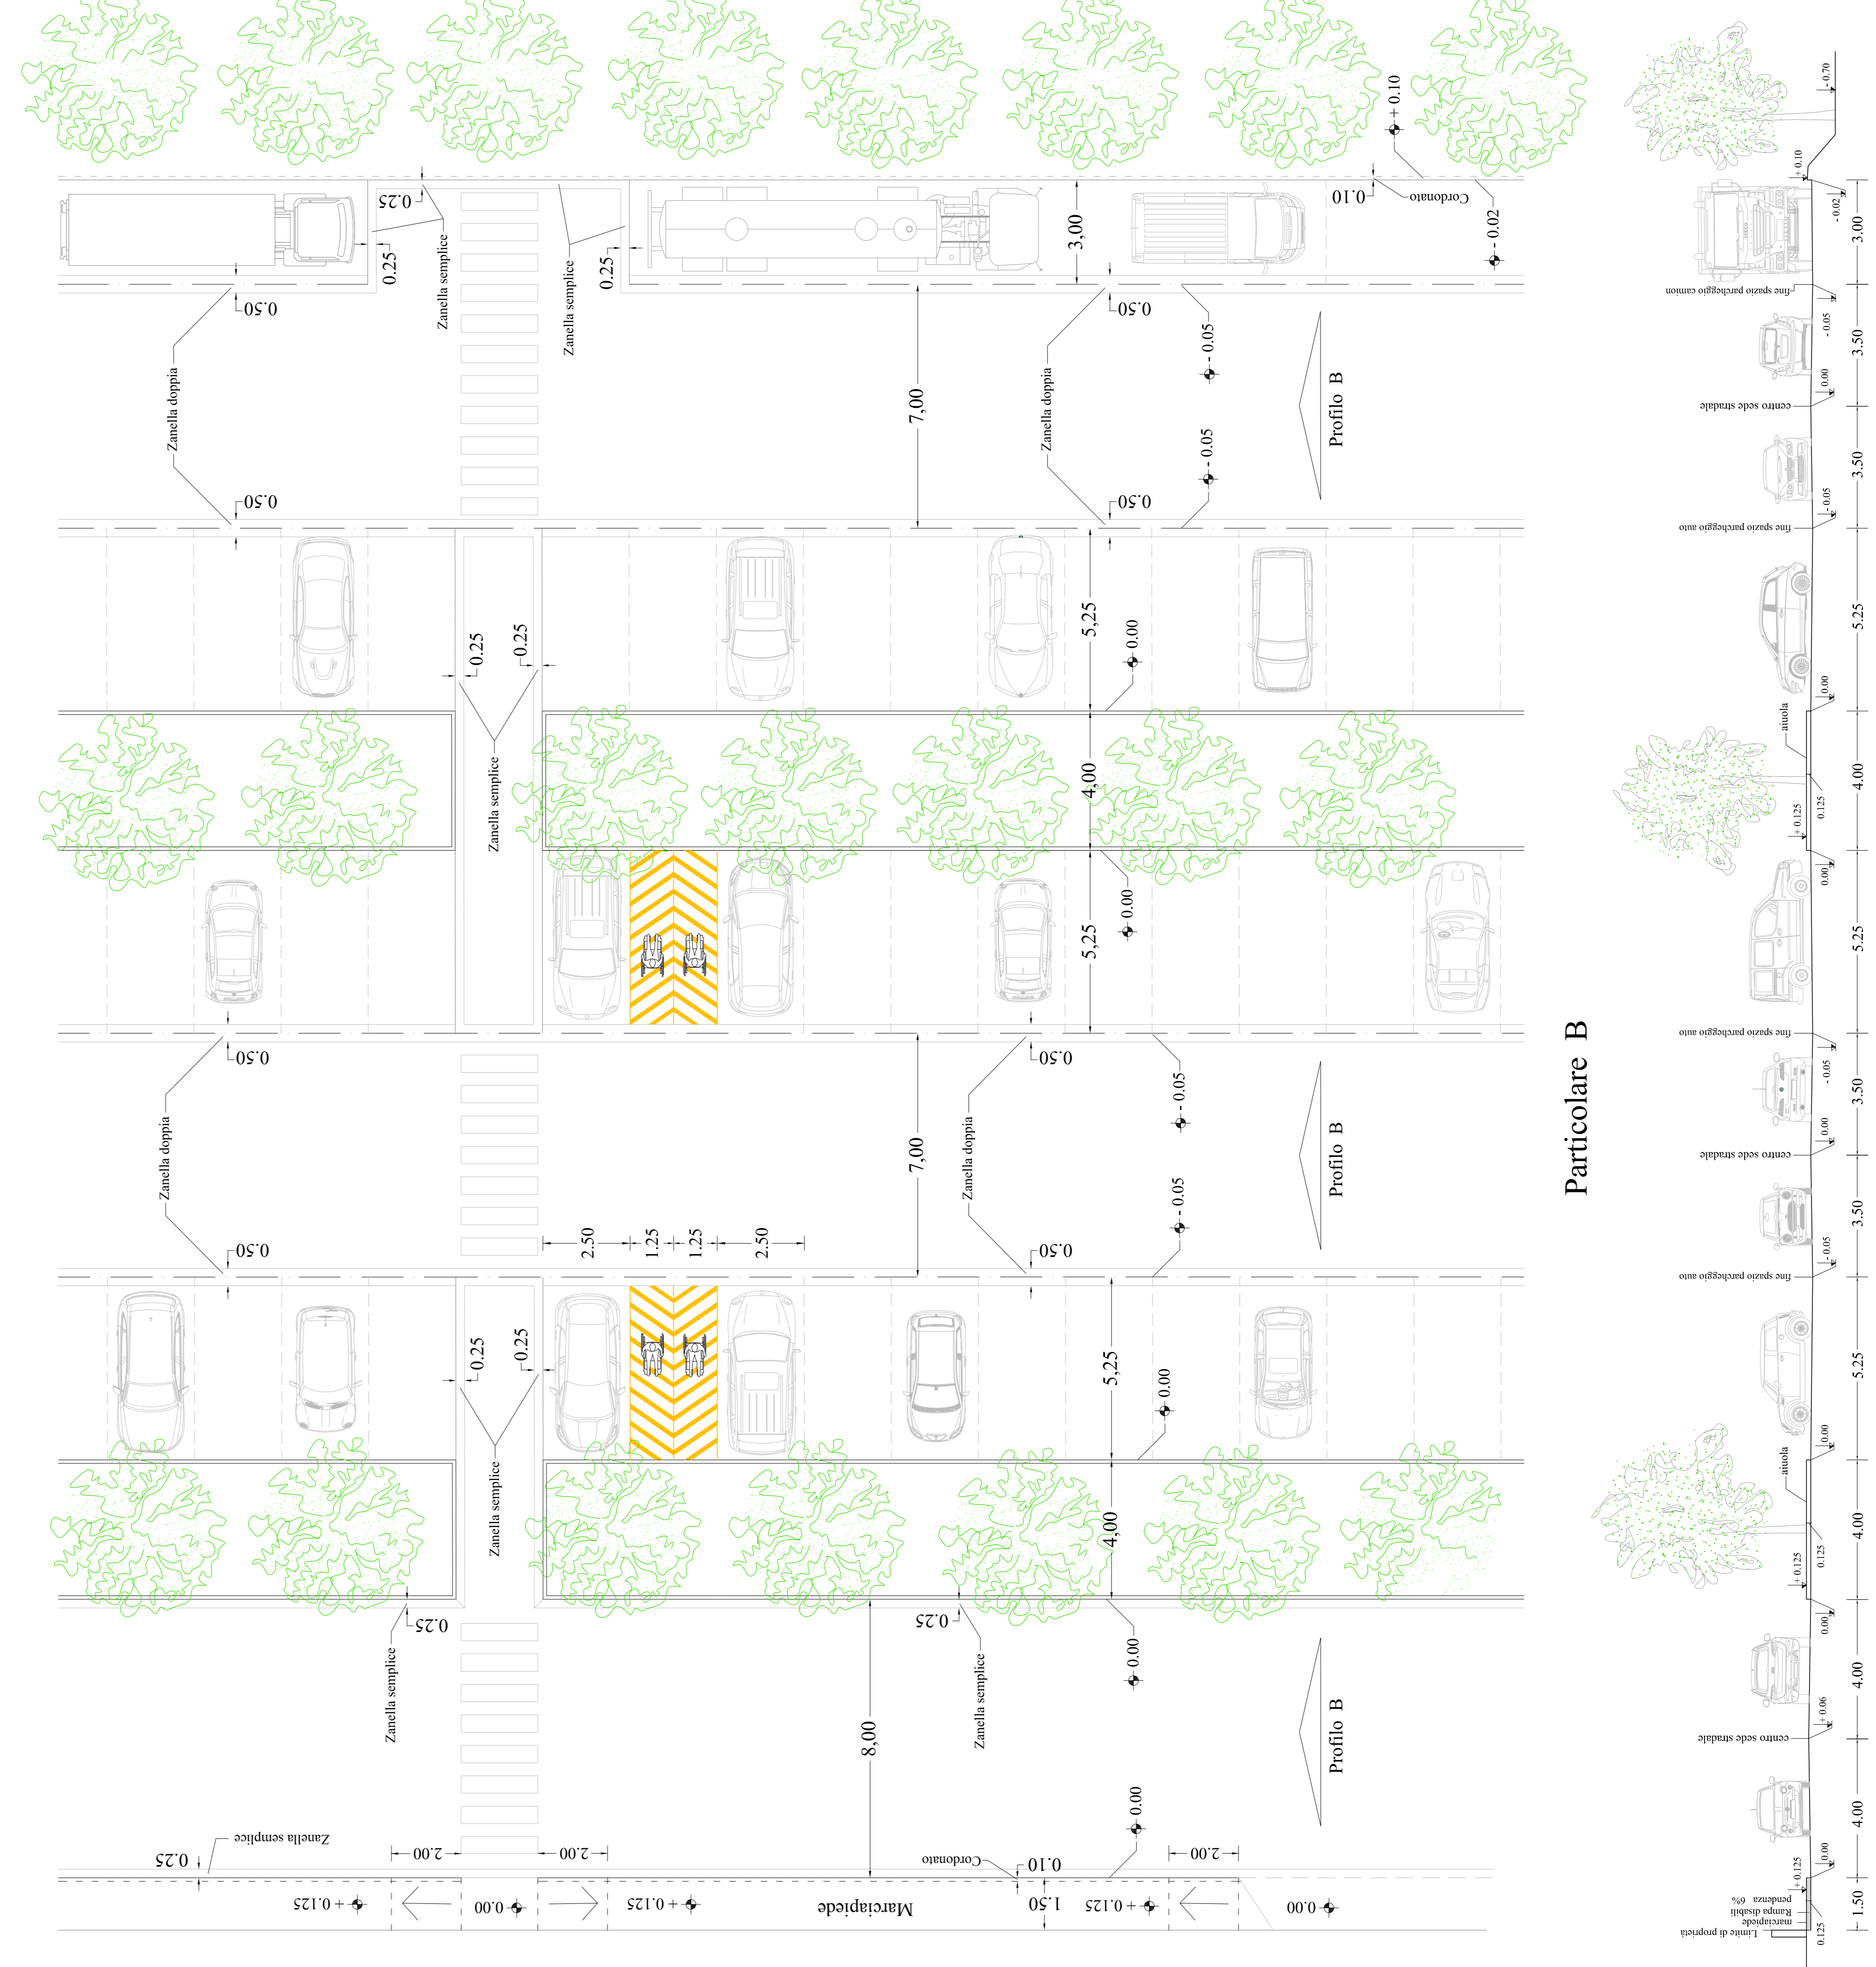

Particolare A

Particolare B



Planimetria individuazione particolari scala 1:1.000

Particolare C - nuovo accesso su via di Burello e nuova sistemazione accesso su via dei Rosai scala 1:100